


ÚZEMIE OBCE  
POVRCH ÚZEMIA  
ČÍSLO PARCELNÉ  
VZDIAL. OBJEKTŮV A SMEROVÝCH LOMOV  
OZNAČENIE VRCHOLOVÝCH BODOV

Ďurkov			
z. miest.kom. nespevnený povrch	miest.kom.	nesp. povrch	
865/1			
250,00	85,00		
VB=ZÚ	VB=KÚ		VB=KÚ

LEGENDA ČIAR  
Pôvodný terén

MIERKA 1:1000/250

Potrúbie "3-2-1"

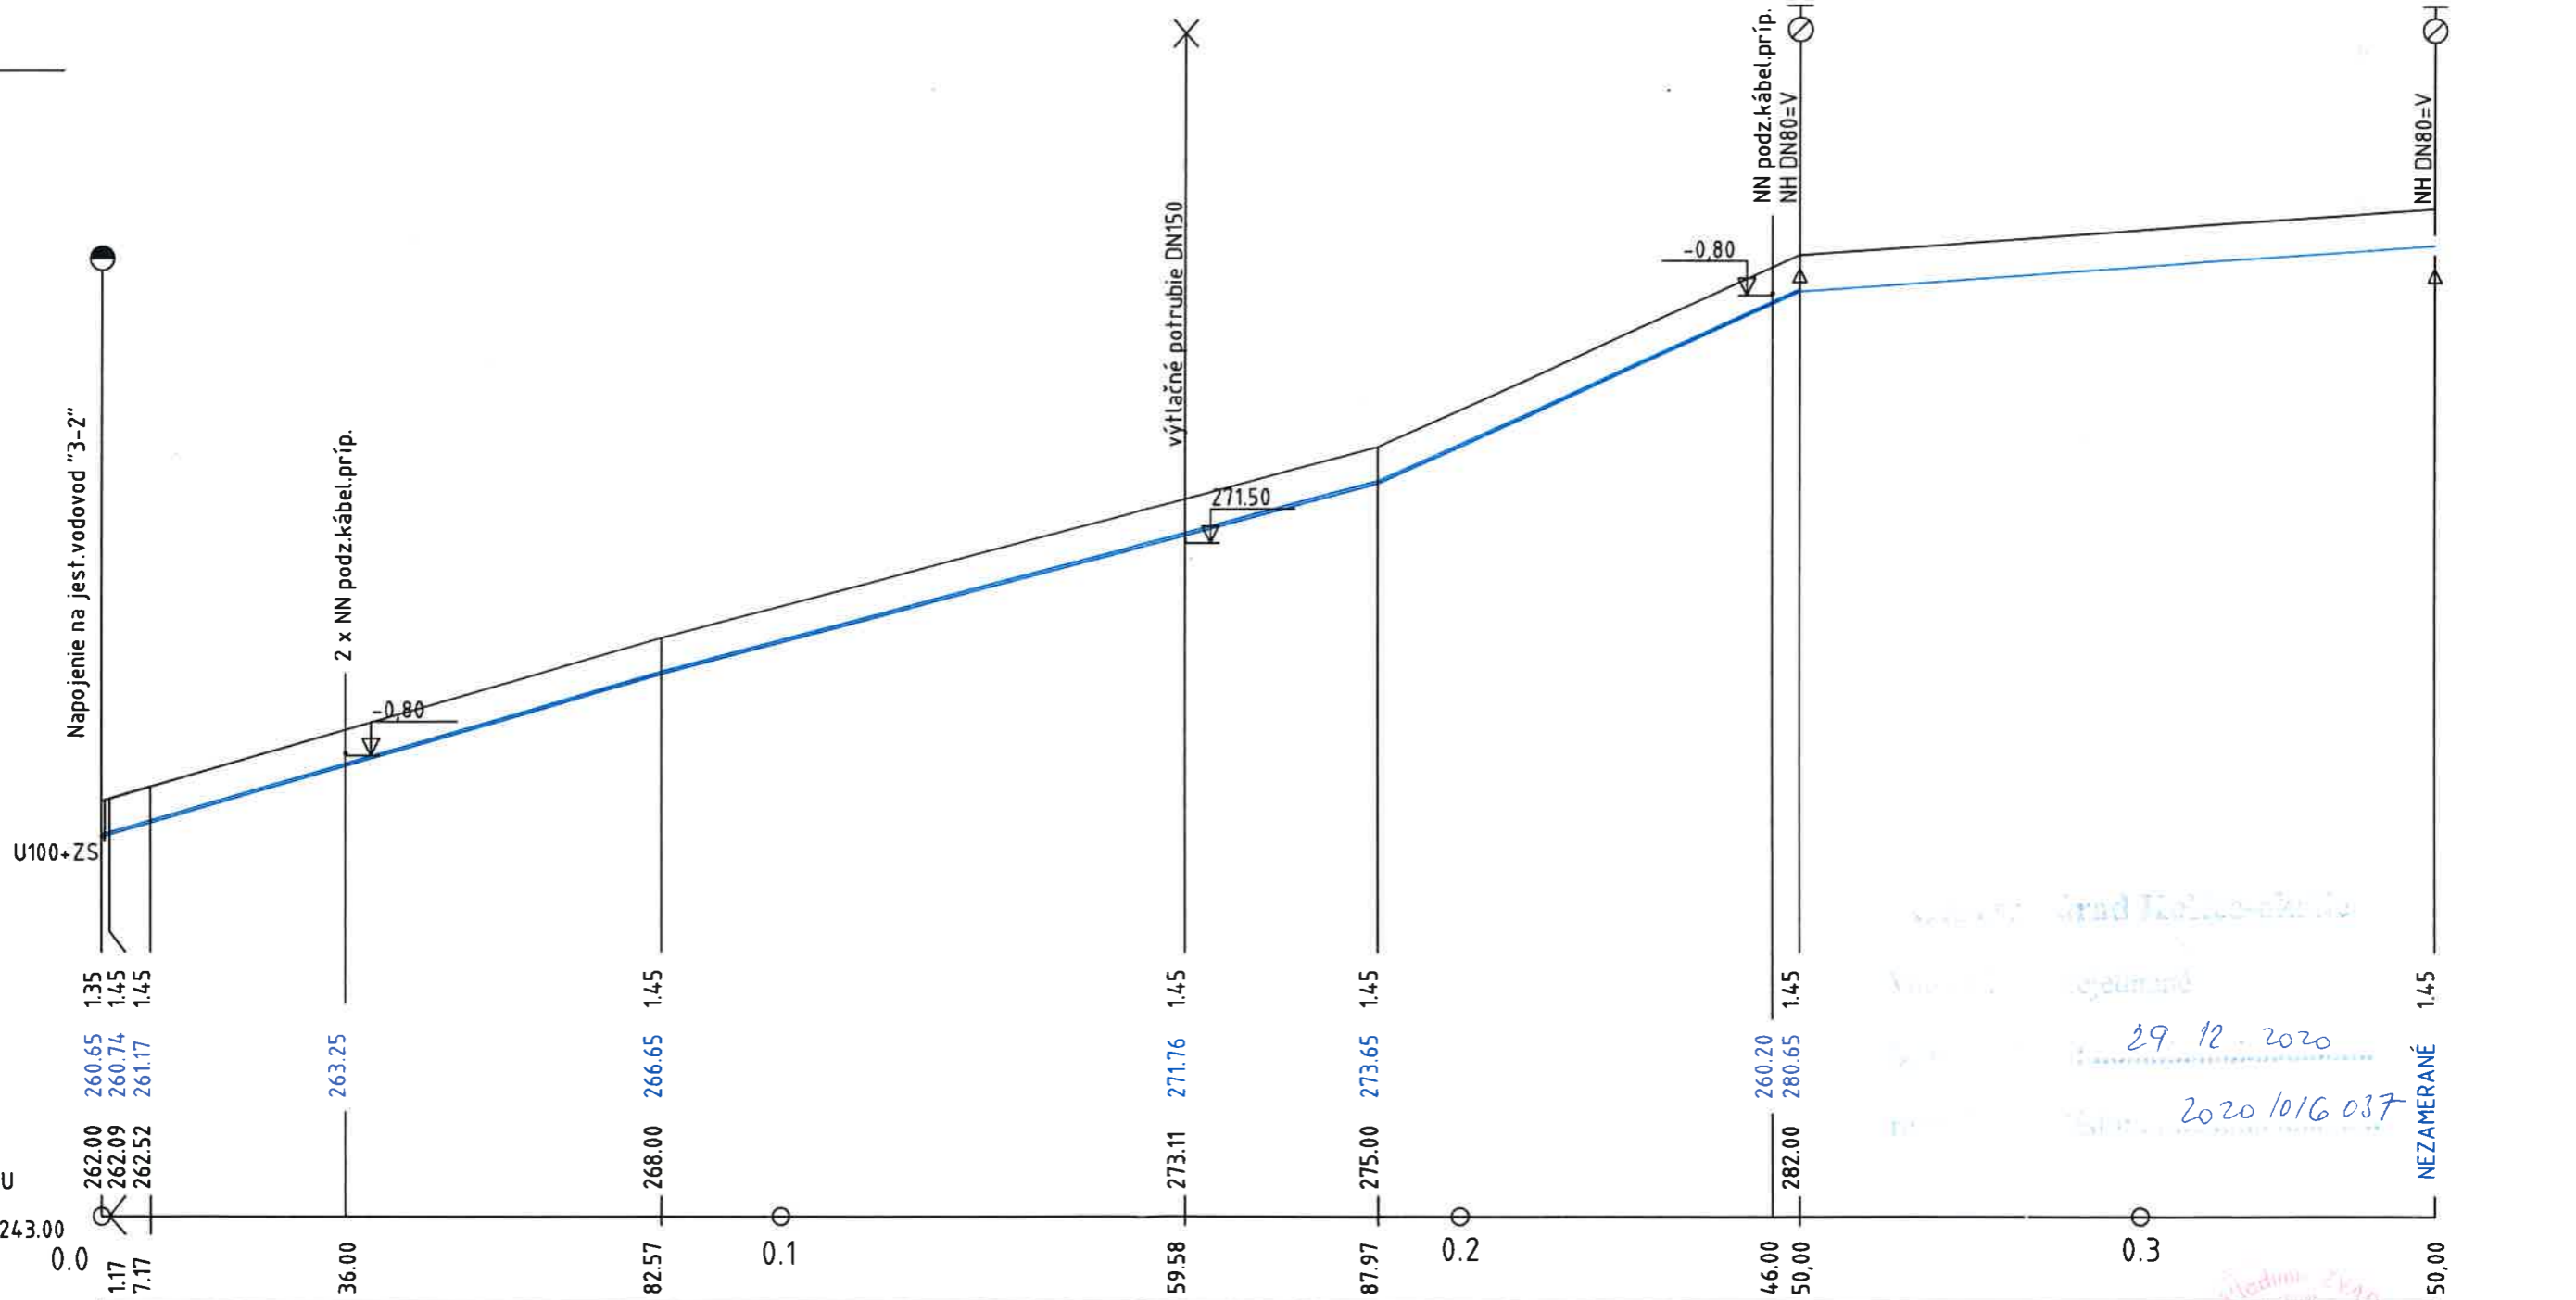

HLBKA VÝKOPU  
KÓTA DŇA POTRUBIA  
KÓTA PôVODNÉHO TERÉNU  
POROVNÁVACIA ROVINA 243.00  
STANIČENIE [km/m]

DN/ID(PN)[mm]-MATERIÁL-DLŽKA[m]	DN100-HDPE SafeTech RC+ SDR17-335,00			
SKLON[promile]-DLŽKA[m]	72.7-82.57	66.4-105.40	112.9-62.02	22.00 - 80,00
ULOŽENIE POTRUBIA	upravené dno ryhy		0,1+0,3m nad DN piesok+štrkodrva	upravené dno ryhy

29.12.2020  
2020/016/037

UPOZORNENIE:  
PODZEMNÉ VEDENIA NEBOLI ZAMERANÉ, PRED ZAČATÍM ZEMNÝCH PRÁČ VYTÝČIŤ ICH SPRÁVCAMI!!!

VYPRACOVAL: ING. ZVADA	ZODPOVDENÝ PROJEKTANT: ING. ZVADA	Ing. VLADIMÍR ZVADA aut.ing. Pod vinicami 8976/9 080 01 PREŠOV MT: 0904307785 E-mail: vzvada@gmail.com	
INVESTOR: OBEC ĎURKOV	KÚ: ĎURKOV - č.p. 865/1 KN-C	NÁZOV: ROZŠÍRENIE VEREJNÉHO VODOVODU V OBCI ĎURKOV	DÁTUM: 07 2019 FORMÁT: 2 x A4
ČASŤ: PD PRE ÚZEMNÉ ROZHODNUTIE A STAVEBNÉ POVOLENIE		DIEL: VODOVOD	ARCH. Č.: 18/19/DSP ÚČEL: PD ÚR A SP
OBJEKT: SO 01 - VEREJNÝ VODOVOD		OBSAH: POZDĽŽNÝ PROFIL	MIERKA: 1:1000/250 PRÍL. Č.: 1.4