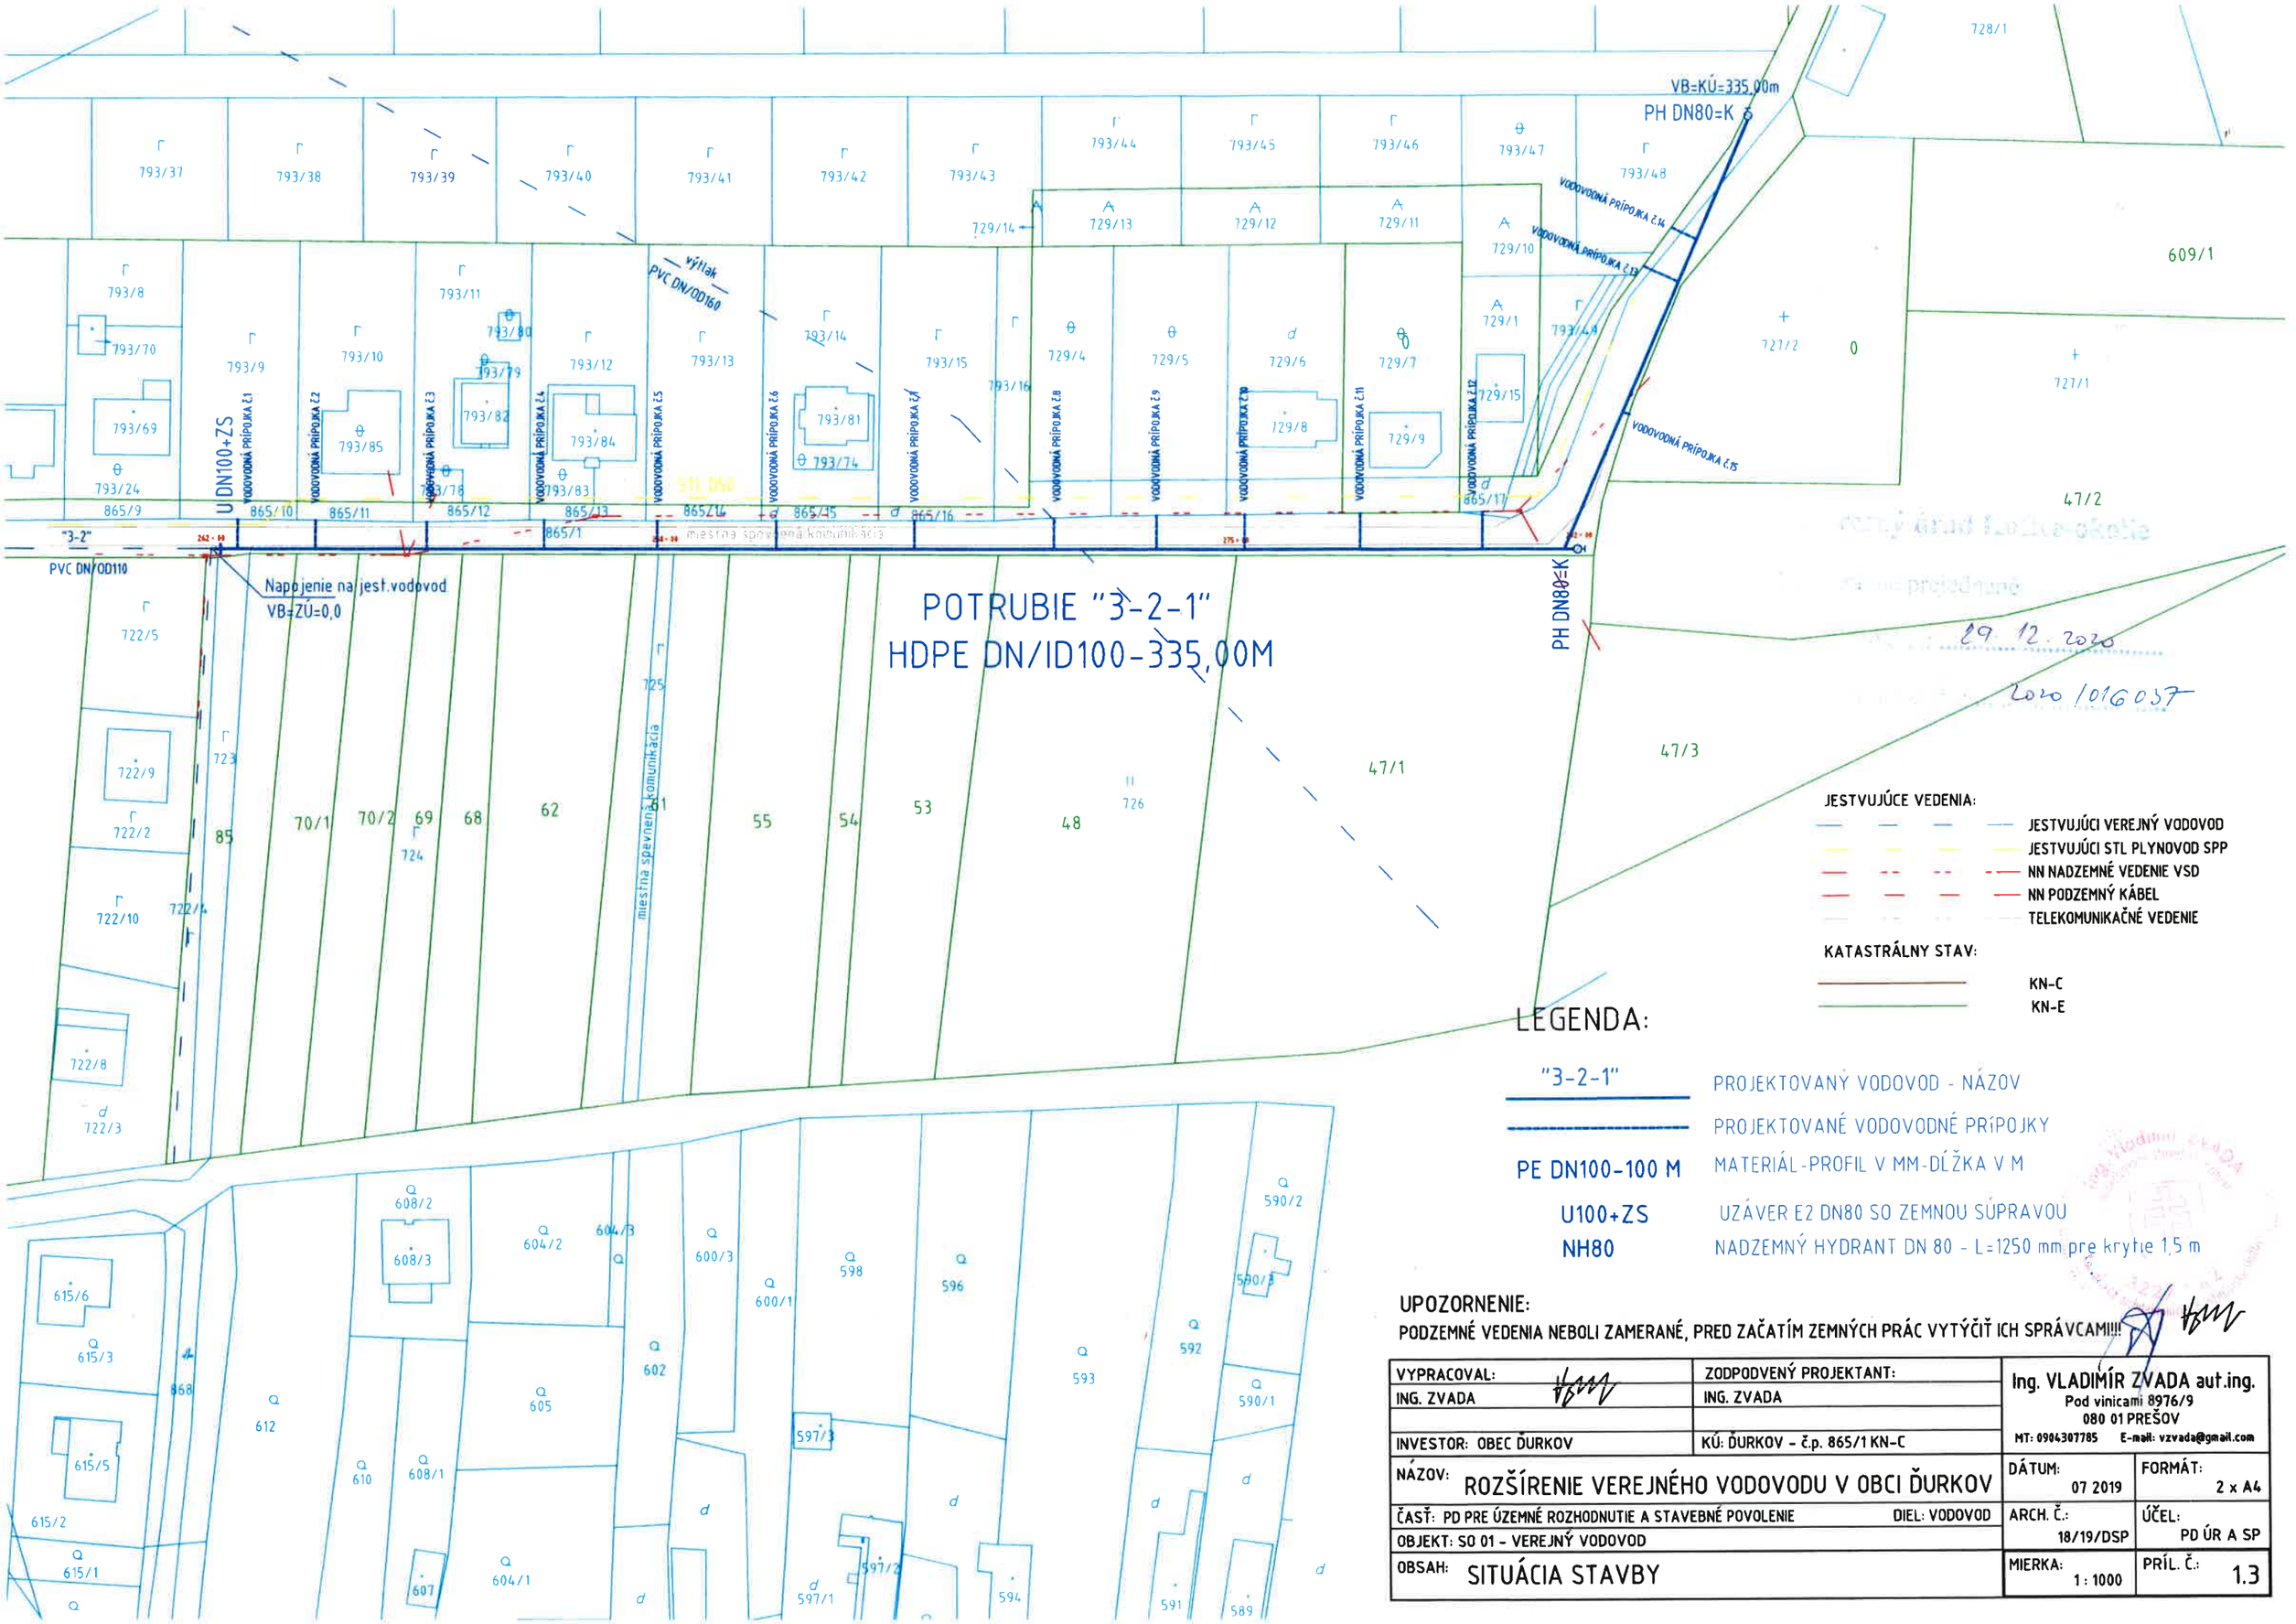

JESTVUJÚCE VEDENIA:

- JESTVUJÚCI VEREJNÝ VODOVOD
- JESTVUJÚCI STL PLYNOVOD SPP
- NN NADZEMNÉ VEDENIE VSD
- NN PODZEMNÝ KÁBEL
- TELEKOMUNIKAČNÉ VEDENIE

KATASTRÁLNY STAV:

- KN-C
- KN-E

LEGENDA:

"3-2-1"	PROJEKTOVANÝ VODOVOD - NÁZOV
	PROJEKTOVANÉ VODOVODNÉ PRÍPOJKY
PE DN100-100 M	MATERIÁL-PROFIL V MM-DĹŽKA V M
U100+ZS	UZÁVER E2 DN80 SO ZEMNOU SÚPRAVOU
NH80	NADZEMNÝ HYDRANT DN 80 - L=1250 mm pre krytie 1,5 m

UPOZORNENIE:
PODZEMNÉ VEDENIA NEBOLI ZAMERANÉ, PRED ZAČATÍM ZEMNÝCH PRÁC VYTÝČIŤ ICH SPRÁVCAMI!!!

VYPRACOVAL: ING. ZVADA	ZODPOVEDNÝ PROJEKTANT: ING. ZVADA	Ing. VLADIMÍR ZVADA aut.ing. Pod vinicami 8976/9 080 01 PREŠOV MT: 0904307785 E-mail: vzvada@gmail.com
INVESTOR: OBEC ĎURKOV	KÚ: ĎURKOV - č.p. 865/1 KN-C	
NÁZOV: ROZŠÍRENIE VEREJNÉHO VODOVODU V OBCI ĎURKOV		DÁTUM: 07 2019 / FORMÁT: 2 x A4
ČASŤ: PD PRE ÚZEMNÉ ROZHODNUTIE A STAVEBNÉ POVOLENIE	DIEL: VODOVOD	ARCH. Č.: 18/19/DSP / ÚČEL: PD ÚR A SP
OBJEKT: SO 01 - VEREJNÝ VODOVOD		
OBSAH: SITUÁCIA STAVBY		MIERKA: 1 : 1000 / PRÍL. Č.: 1.3

19. 12. 2020
2020/1016037