


## legenda miestností

č. m. názov miestnosti

201	schody
202	pavlač
203	kuchyňa
204	chodba
205	komora
206	wc - kúpeľňa
207	izba
208	izba
209	izba
210	kuchyňa
211	komora
212	wc - kúpeľňa
213	chodba
214	wc - kúpeľňa
215	komora
216	kuchyňa
217	chodba
218	izba
219	izba
220	izba
221	wc - kúpeľňa
222	komora
223	kuchyňa
224	chodba

byť č. 3 - 40,19 m<sup>2</sup>  
 byť č. 4 - 56,44 m<sup>2</sup>  
 byť č. 5 - 56,44 m<sup>2</sup>  
 byť č. 6 - 40,19 m<sup>2</sup>

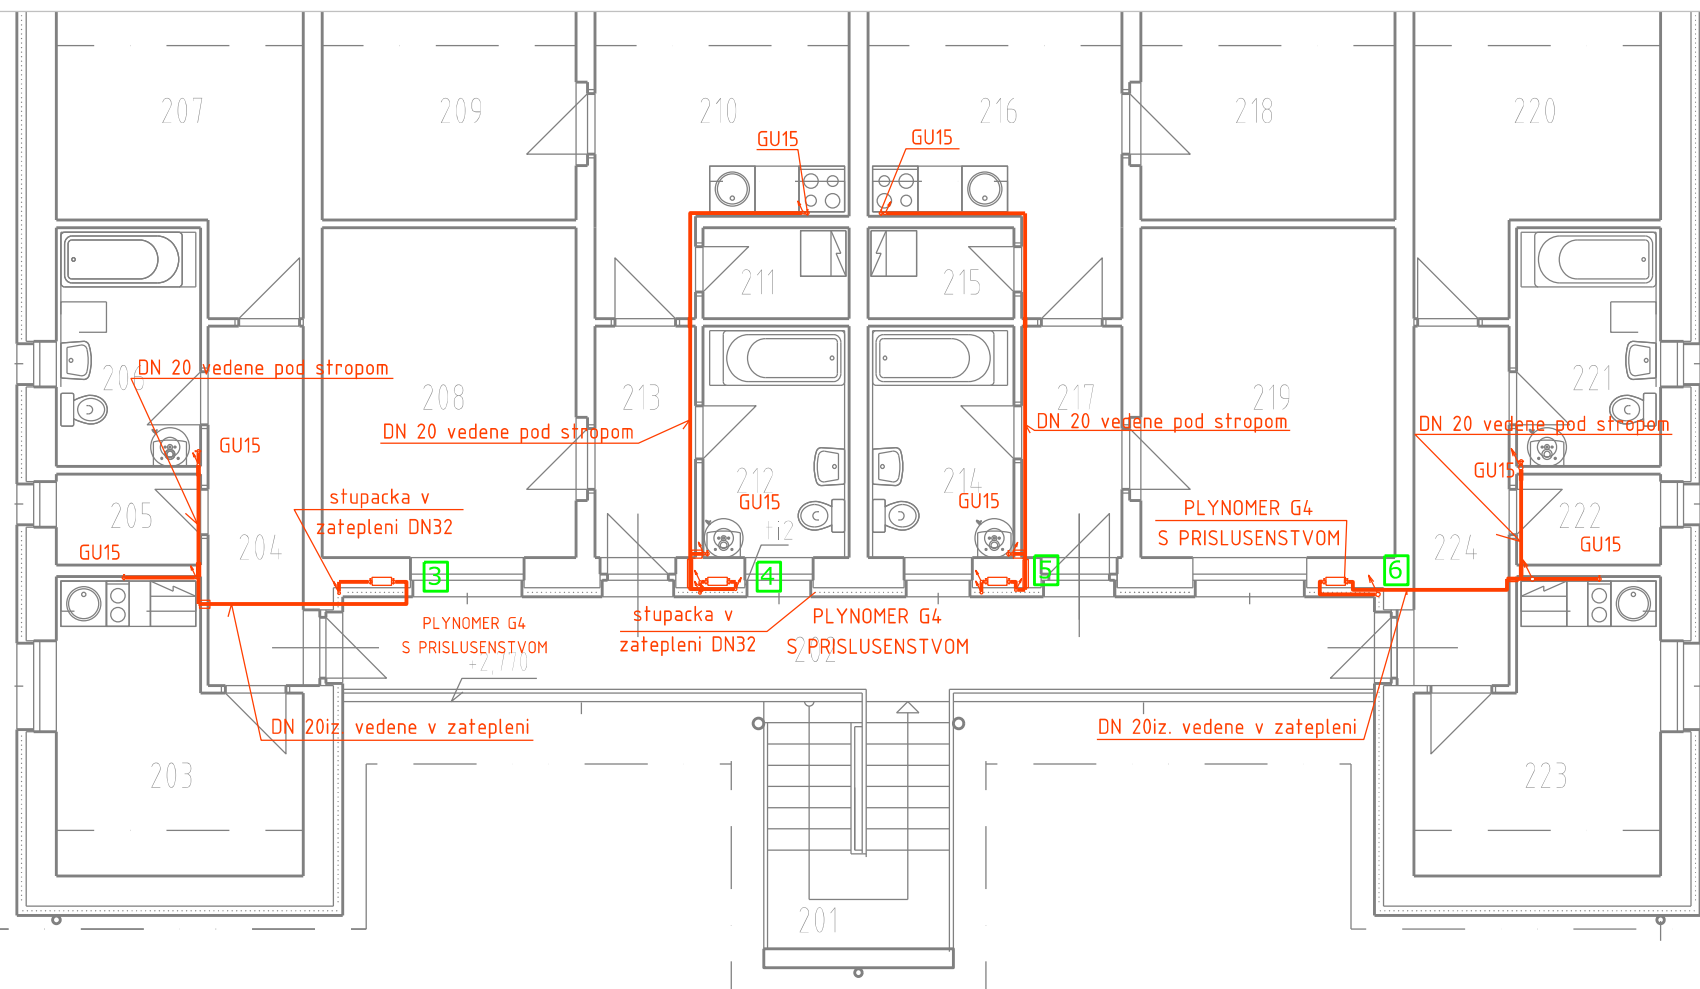

- 3** MERANIE PLYNU PLYNOMEROM BK4T G4 PRE BYT č. 3
- 4** MERANIE PLYNU PLYNOMEROM BK4T G4 PRE BYT č. 4
- 5** MERANIE PLYNU PLYNOMEROM BK4T G4 PRE BYT č. 5
- 6** MERANIE PLYNU PLYNOMEROM BK4T G4 PRE BYT č. 6



Investor / objednávateľ: OBEC ĎURKOV, Ďurkov 274, 044 19		Ing. Martin Beličák AUTORIZOVANÝ STAVEBNÝ INŽINIER A REKONŠTRUKČNÝ TECHNIK martinbelicak@gmail.com tel: +421911 321 099	
Generálny projektant : Ing. Erika Faguťová			
Hlavný inžinier projektu : Ing. Erika Faguťová		Zodpov. projektant : Ing. Martin Beličák	
Miesto stavby:	Ďurkov, parc.č.532/1, 532/2, 535/1, 535/2	Vypracoval: Ing. Martin Beličák	
Akcia: skvalitnenie bývania pre obyvateľov z mrk v obci Ďurkov			
Časť: PLYNOFIKÁCIA/OPZ/			
Obsah: PODORYS 2.NP			
Dátum:	02/2019	Formát:	2A4
Stupeň: REA		Profesia: PLYN	
M 1:75		03	