


PÔDORYS PODKROVIA - BÚRACIE PRÁCE

M 1 : 100

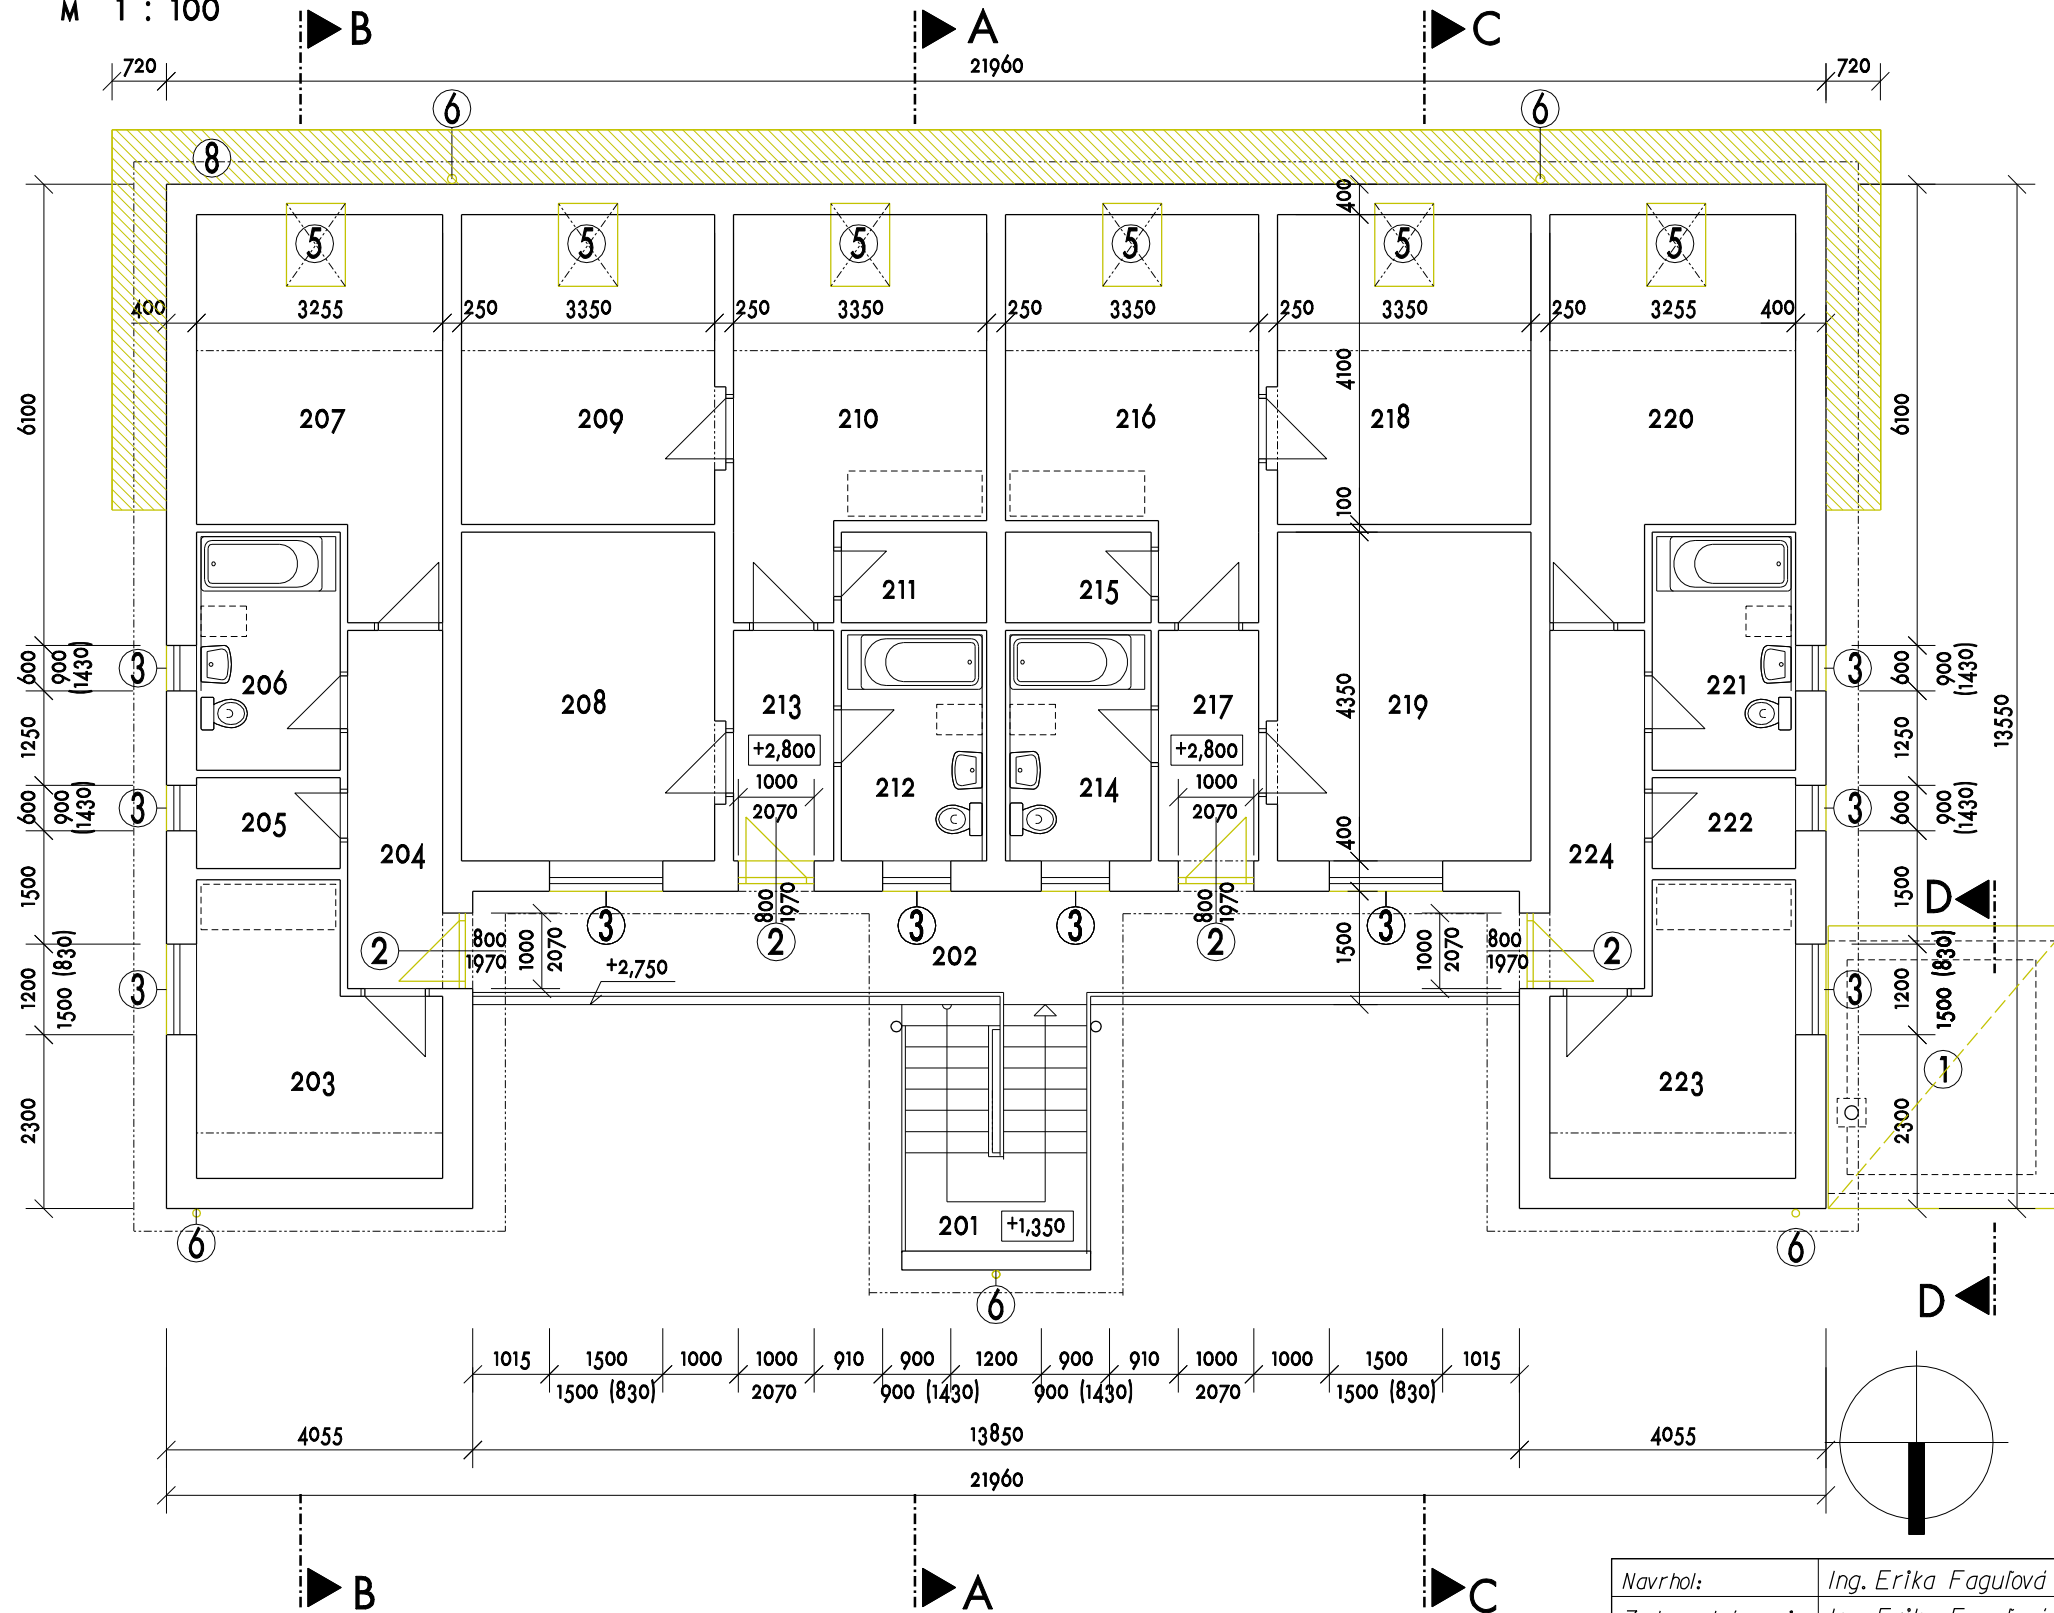

LEGENDA MIESTNOSTÍ


Č. M.	NÁZOV MIESTNOSTI	PLOCHA (M <sup>2</sup> )
201	SCHODY	7,99
202	PAVLAČ	21,73
203	KUCHYŇA	10,77
204	CHODBA	6,17
205	KOMORA	2,28
206	WC + KÚPEĽŇA	5,99
207	IZBA	14,98
208	IZBA	14,74
209	IZBA	13,90
210	KUCHYŇA	15,36
211	KOMORA	2,31
212	WC + KÚPEĽŇA	5,87
213	CHODBA	4,26
214	WC + KÚPEĽŇA	5,87
215	KOMORA	2,31
216	KUCHYŇA	15,36
217	CHODBA	4,26
218	IZBA	13,90
219	IZBA	14,74
220	IZBA	14,98
221	WC + KÚPEĽŇA	5,99
222	KOMORA	2,28
223	KUCHYŇA	10,77
224	CHODBA	6,17

LEGENDA :

- JESTVUJÚCE KONŠTRUKCIE
- BÚRACIE PRÁCE

POZNÁMKY :

- TABUĽKA BÚRACÍCH PRÁČ VIŠ TECHNICKÁ SPRÁVA

Navrhov:	Ing. Erika Faguľová	 ING. ERIKA FAGUĽOVÁ-LÖRINCOVÁ LETNÁ 45, 040 01 KOŠICE Mob. tel.: 0915 929 471
Zodpovedný proj.:	Ing. Erika Faguľová	
Vypracoval:	Ing. Erika Faguľová	
Investor:	OBEC ĎURKOV, Ďurkov 274, 044 19	
Miesto stavby:	Ďurkov, parcela č. 532/1, 532/2, 535/1, 535/2	Počet A4: 2 Dátum: 02/2019 Stupeň: REALIZAČNÝ PROJEKT Arch.č.: A - 2. 2019. D.01 - R. 3
Stavba:	<b>SKVALITNENIE BÝVANIA PRE OBYVATEĽOV Z MRK V OBCI ĎURKOV</b>	
Objekt:	<b>O1 BYTOVÝ DOM "A" - Ó BJ - PRESTAVBA</b>	Mierka: Č.výkresu: 1:100 <b>3</b>
Časť:	<b>ARCHITEKTÚRA</b>	
Obsah:	<b>PÔDORYS PODKROVIA - BÚRACIE PRÁCE</b>	