


PÔDORYS STRECHY - BÚRACIE PRÁCE
M 1 : 100

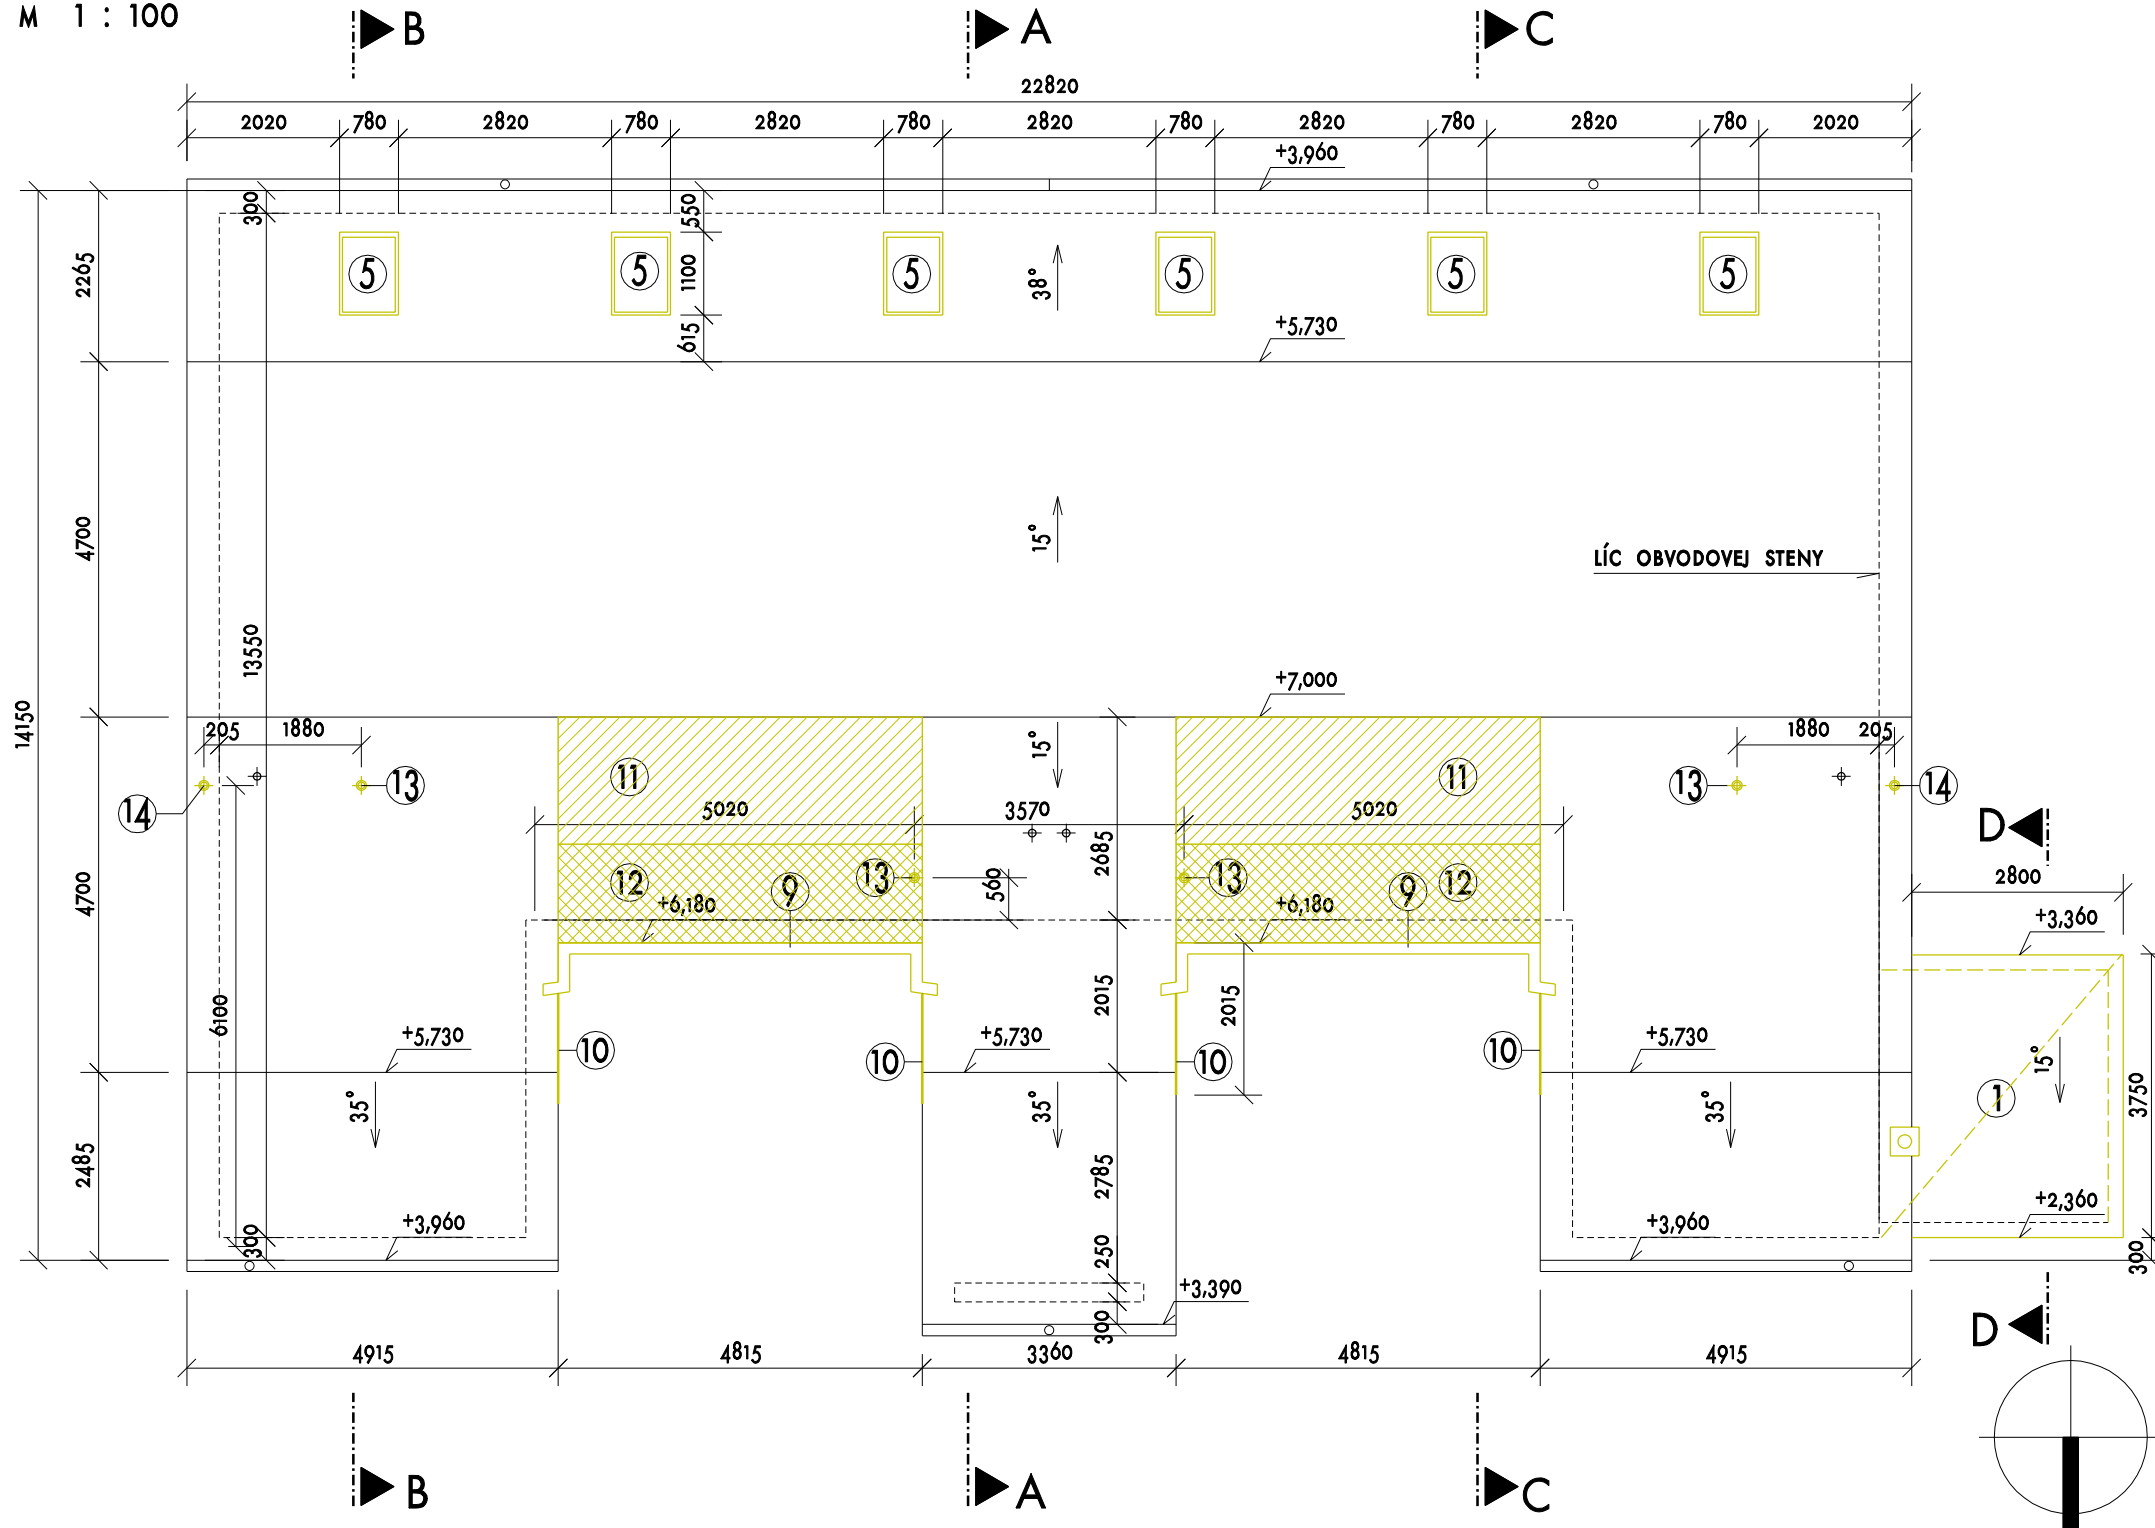


LEGENDA :

- JESTVUJÚCE KONŠTRUKCIE
- BÚRACIE PRÁCE

POZNÁMKY :

- TABUĽKA BÚRACÍCH PRÁČ VIĎ TECHNICKÁ SPRÁVA

Navrhov:	Ing. Erika Faguľová	 ING. ERIKA FAGUĽOVÁ-LÖRINCOVÁ LETNÁ 45, 040 01 KOŠICE Mob. tel.: 0915 929 471	
Zodpovedný proj.:	Ing. Erika Faguľová		
Vypracoval:	Ing. Erika Faguľová		
Investor:	OBEC ĎURKOV, Ďurkov 274, 044 19		
Miesto stavby:	Ďurkov, parcela č. 532/1, 532/2, 535/1, 535/2		
Stavba:	SKVALITNENIE BÝVANIA PRE OBYVATEĽOV Z MRK V OBCI ĎURKOV	Počet A4:	2
Objekt:	O1 BYTOVÝ DOM "A" - 6 BJ - PRESTAVBA	Dátum:	02/2019
Časť:	ARCHITEKTÚRA	Stupeň:	REALIZAČNÝ PROJEKT
Obsah:	PÔDORYS STRECHY - BÚRACIE PRÁCE	Arch.č.:	A - 2. 2019. D.01 - R. 4
		Mierka:	Č. výkresu: 1 : 100
			4