


PÔDORYS PODKROVIA - NOVÝ STAV
M 1 : 100

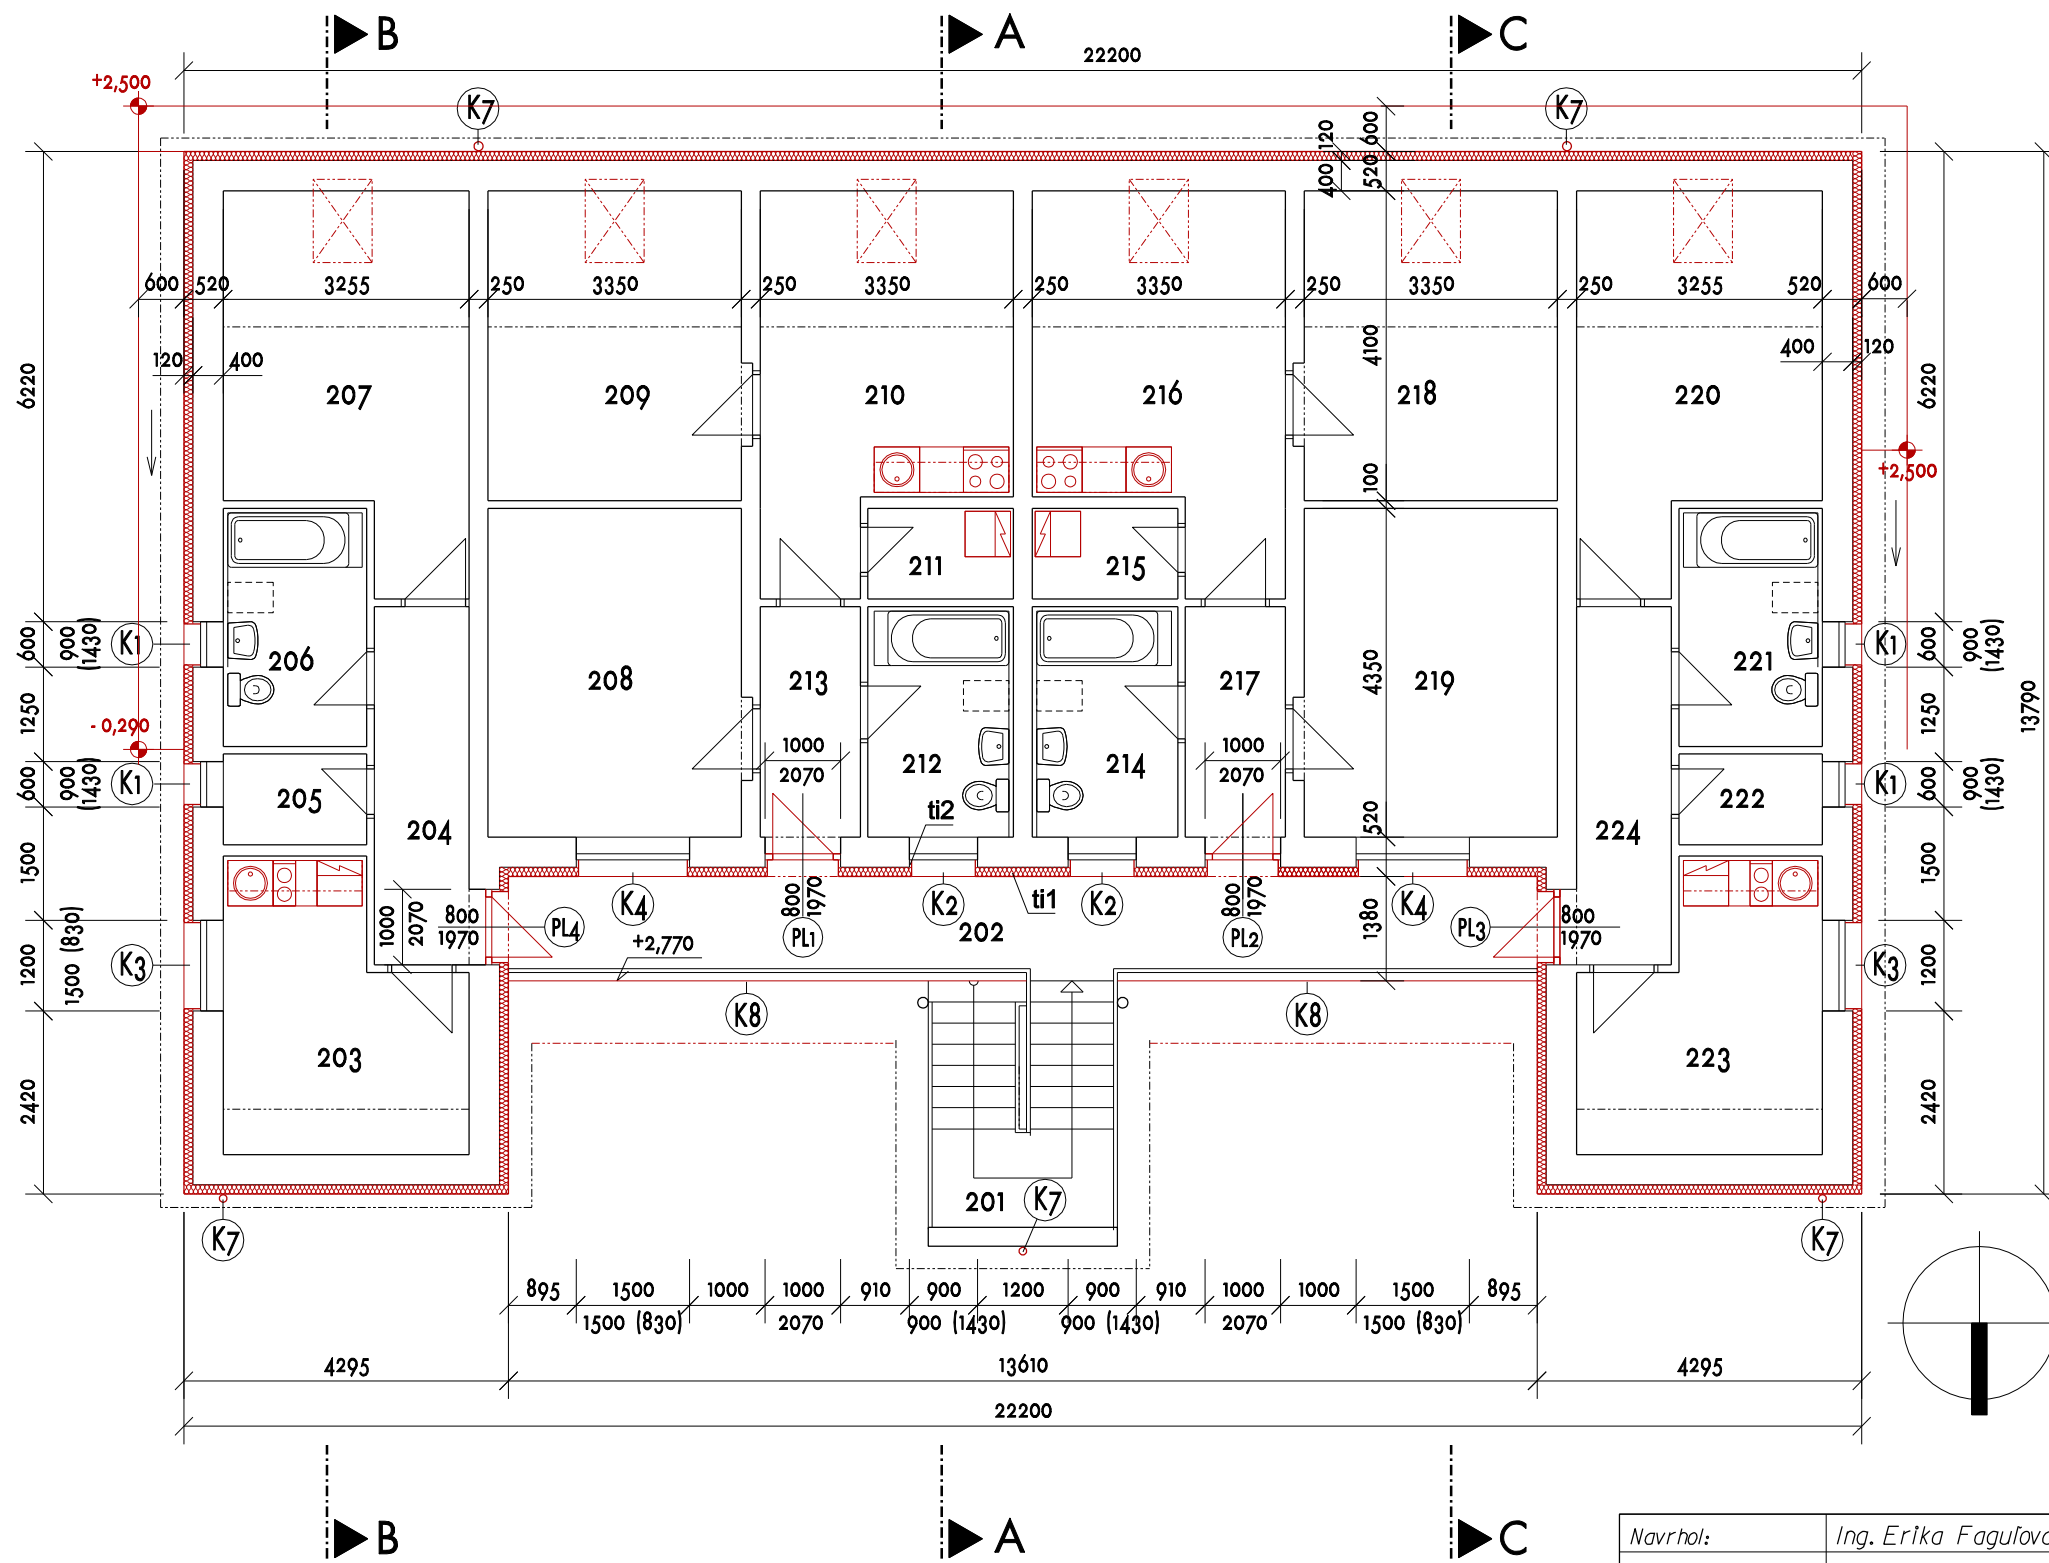


LEGENDA MIESTNOSTÍ

Č. M.	NÁZOV MIESTNOSTI	PLOCHA (M ²)	PODLAHA
201	SCHODY	8,15	KERAMICKÁ DLAŽBA P ₄
202	PAVLAČ	19,95	KERAMICKÁ DLAŽBA P ₃
BYT č.3 - 40,19 M ²	203 KUCHYŇA	10,77	---
	204 CHODBA	6,17	---
	205 KOMORA	2,28	---
	206 WC + KÚPEĽŇA	5,99	---
	207 IZBA	14,98	---
BYT č.4 - 56,44 M ²	208 IZBA	14,74	---
	209 IZBA	13,90	---
	210 KUCHYŇA	15,36	---
	211 KOMORA	2,31	---
	212 WC + KÚPEĽŇA	5,87	---
	213 CHODBA	4,26	---
BYT č.5 - 56,44 M ²	214 WC + KÚPEĽŇA	5,87	---
	215 KOMORA	2,31	---
	216 KUCHYŇA	15,36	---
	217 CHODBA	4,26	---
	218 IZBA	13,90	---
	219 IZBA	14,74	---
BYT č.6 - 40,19 M ²	220 IZBA	14,98	---
	221 WC + KÚPEĽŇA	5,99	---
	222 KOMORA	2,28	---
	223 KUCHYŇA	10,77	---
	224 CHODBA	6,17	---

LEGENDA :

- JESTVUJÚCE KONŠTRUKCIE
- NOVÉ KONŠTRUKCIE
- ⊕ -0,290 VÝŠKOVÉ KÓTY UPRAVENÉHO TERÉNU
- ti1 - MINERÁLNA VLNA HR. 120 MM
- ti2 - MINERÁLNA VLNA HR. 30 MM

Navrhov:	Ing. Erika Faguľová	 <p>ING. ERIKA FAGUĽOVÁ-LÖRINCOVÁ</p> <p>LETNÁ 45, 040 01 KOŠICE Mob. tel.: 0915 929 471</p>
Zodpovedný proj.:	Ing. Erika Faguľová	
Vypracoval:	Ing. Erika Faguľová	
Investor:	OBEC ĎURKOV, Ďurkov 274, 044 19	
Miesto stavby:	Ďurkov, parcela č. 532/1,532/2,535/1,535/2	
Stavba:	SKVALITNENIE BÝVANIA PRE OBYVATEĽOV Z MRK V OBCI ĎURKOV	
Objekt:	O1 BYTOVÝ DOM "A" - Ó BJ - PRESTAVBA	
Časť:	ARCHITEKTÚRA	
Obsah:	PÔDORYS PODKROVIA - NOVÝ STAV	
	Počet A4:	2
	Dátum:	02/2019
	Stupeň:	REALIZAČNÝ PROJEKT
	Arch.č.:	A - 2. 2019. D.01 - R. 9
	Mierka:	Č.výkresu:
		1:100
		9