



POHĽAD JUŽNÝ - NOVÝ STAV
M 1 : 100

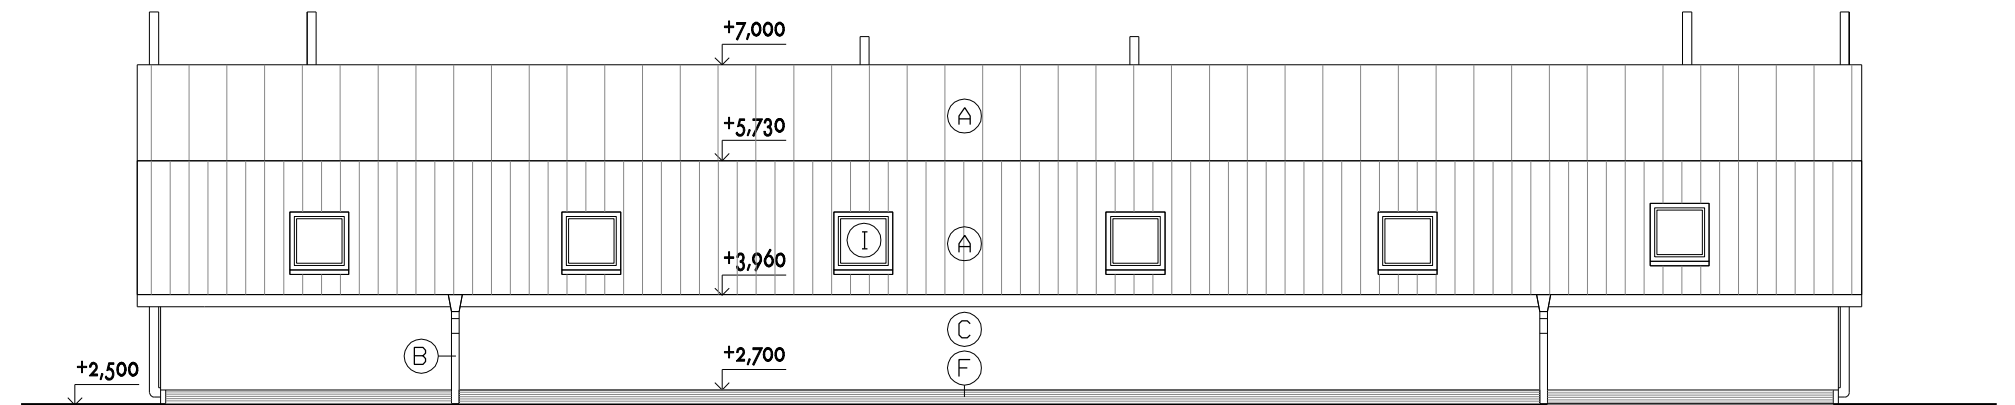


POHĽAD VÝCHODNÝ - NOVÝ STAV
M 1 : 100

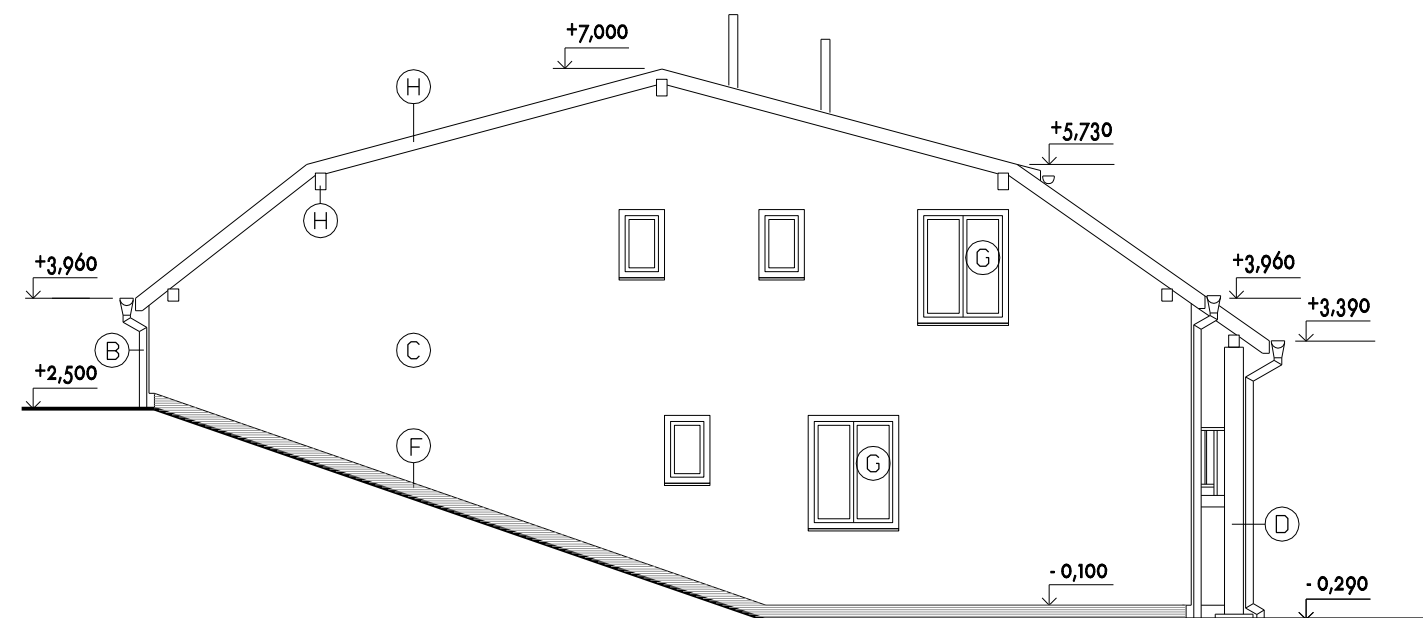

LEGENDA POVRCHOVÝCH ÚPRAV:

- (A) OCEŔOVÁ KRYTINA POPLASTOVANÁ, PROFILOVANÁ V TVARE ŠKRIDIEL, FARBA HNEDÁ
- (B) KLAMPIARSKÉ A ZÁMOČNÍCKE VÝROBKY FARBA SIVÁ RAL 9018
- (C) OMIETKA, FARBA OLIVOVOZELENÁ 1034 HBW 42
- (D) OMIETKA, FARBA SVETLOSIVÁ 0837 HBW 67
- (E) OMIETKA, FARBA BROSKYŇOVÁ 0495 HBW 50
- (F) SOKLOVÁ OMIETKA, FARBA SIVÁ 0833
- (G) JESTVUJÚCE PLASTOVÉ OKNÁ, NOVÉ VCHODOVÉ PLASTOVÉ DVERE, FARBA BIELA
- (H) DREVENÉ PRVKY A PODBITIE - LAZÚRA MATNÁ, ODTIEŇ DUB
- (I) NOVÉ STREŠNÉ OKNÁ, FARBA BIELA

Navrhov:	Ing. Erika Faguľová	 <p>ING. ERIKA FAGUĽOVÁ-LÖRINCOVÁ</p> <p>LETNÁ 45, 040 01 KOŠICE Mob. tel.: 0915 929 471</p>	
Zodpovedný proj.:	Ing. Erika Faguľová		
Vypracoval:	Ing. Erika Faguľová		
Investor:	OBEC ĎURKOV, Ďurkov 274, 044 19		
Miesto stavby:	Ďurkov, parcela č. 532/1,532/2,535/1,535/2		
Stavba:	SKVALITNENIE BÝVANIA PRE OBYVATEĽOV Z MRK V OBCI ĎURKOV		
Objekt:	01 BYTOVÝ DOM "A" - 6 BJ - PRESTAVBA		
Časť:	ARCHITEKTÚRA		
Obsah:	POHĽAD JUŽNÝ A VÝCHODNÝ - NOVÝ STAV		
		Počet A4:	2
		Dátum:	02/2019
		Stupeň:	REALIZAČNÝ PROJEKT
		Arch.č.:	A - 2. 2019. D.01 - R. 13
		Mierka:	Č.výkresu:
		1 : 100	13