



PŮDORYS KROVU - NOVÝ STAV
M 1 : 100

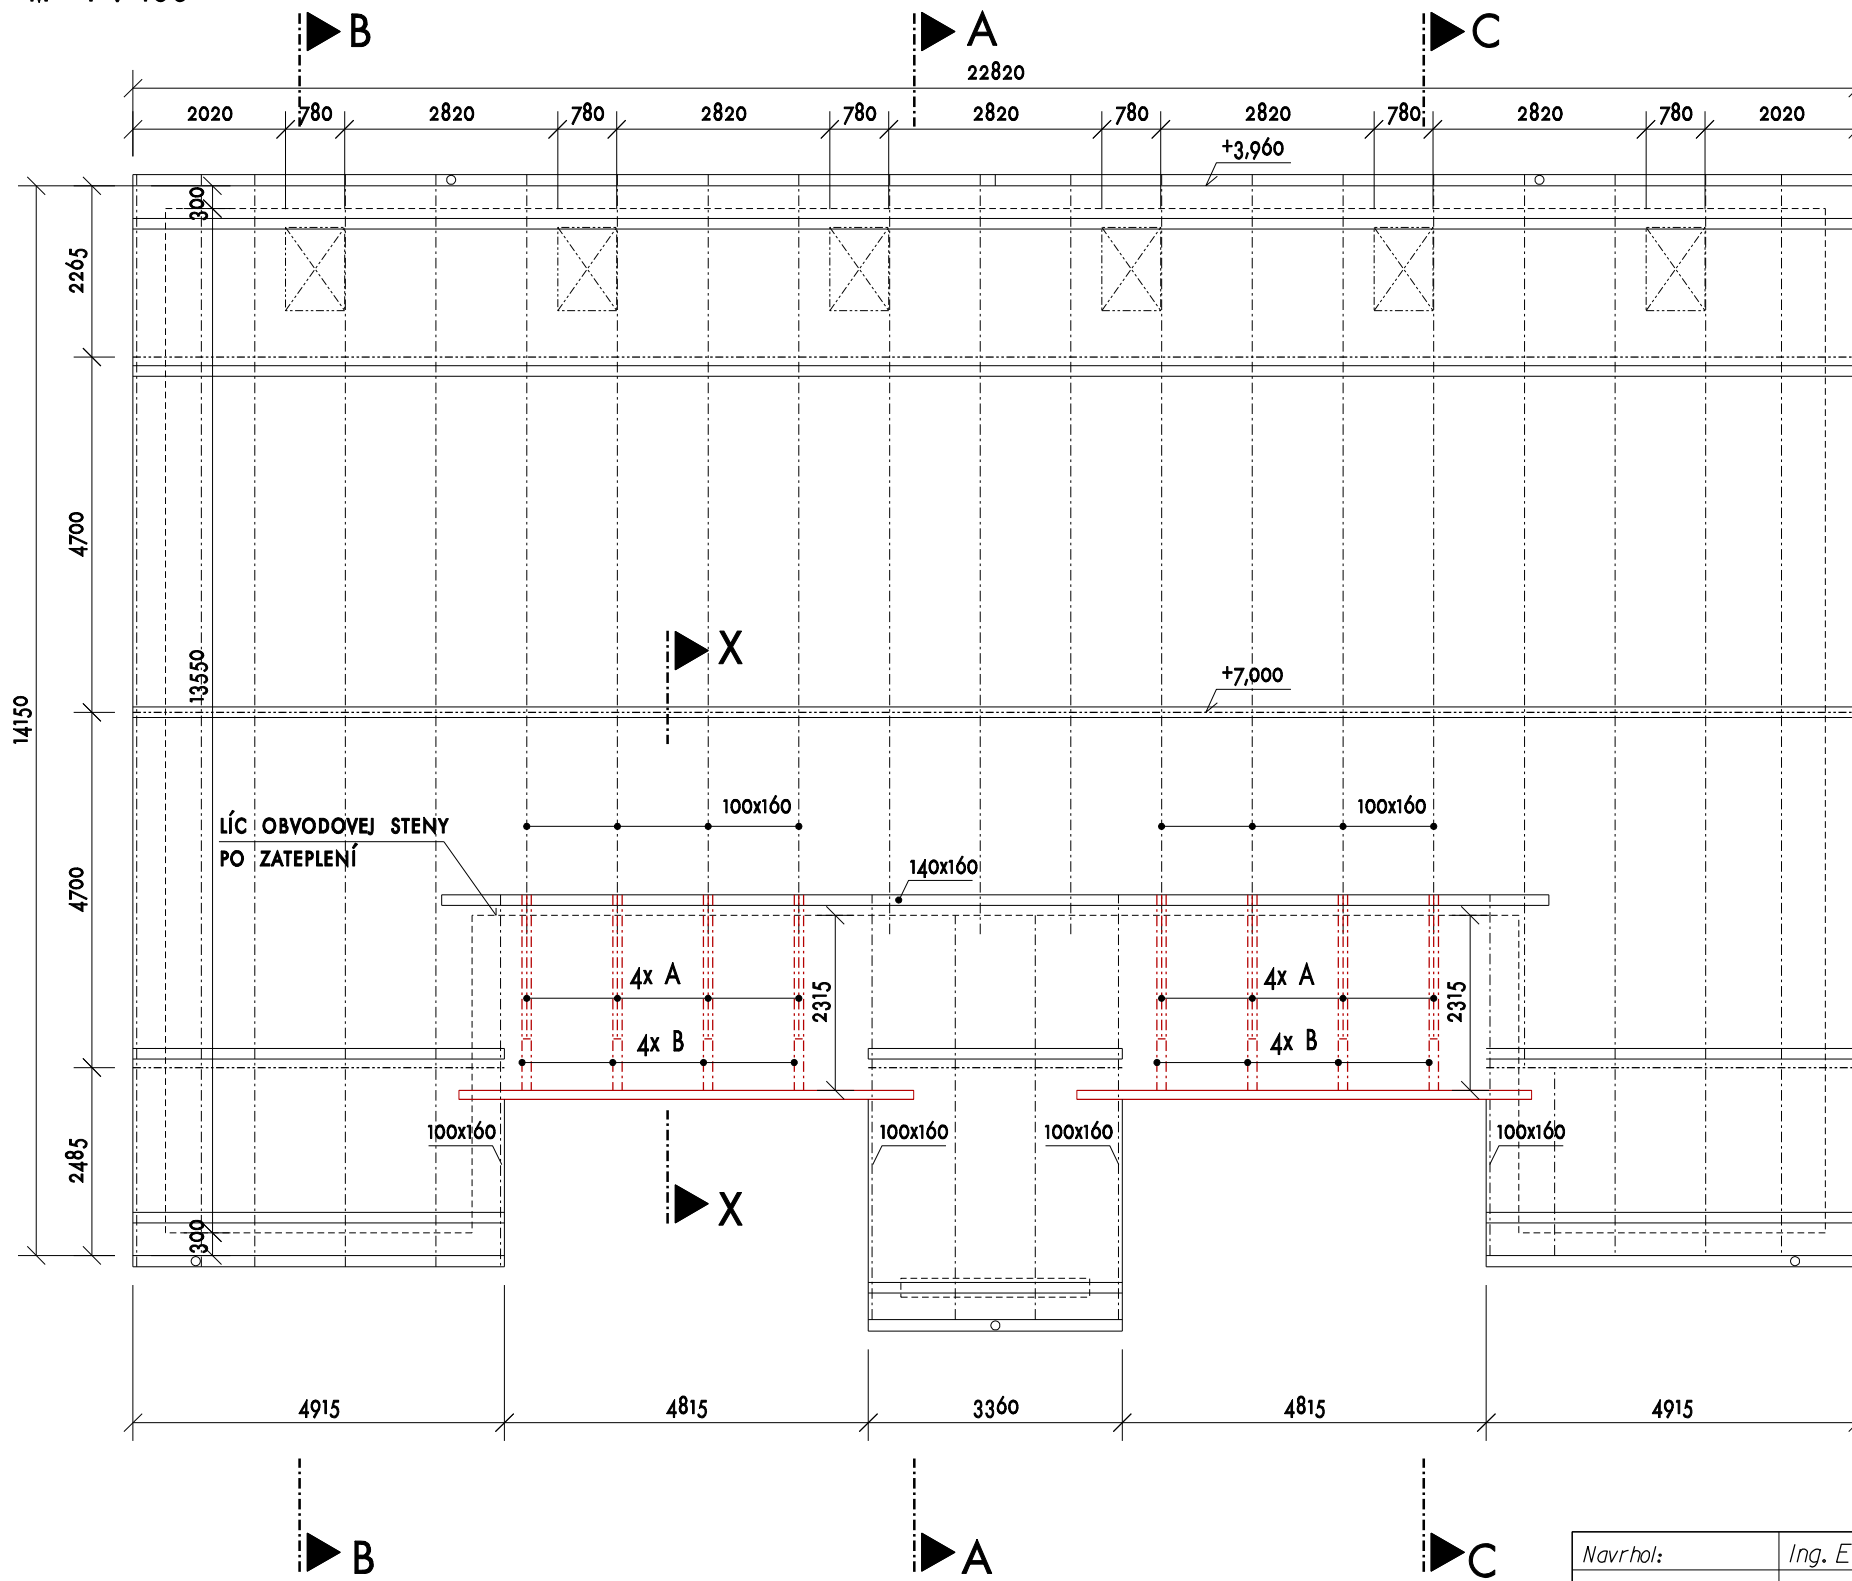

REZ X - X
M 1 : 50

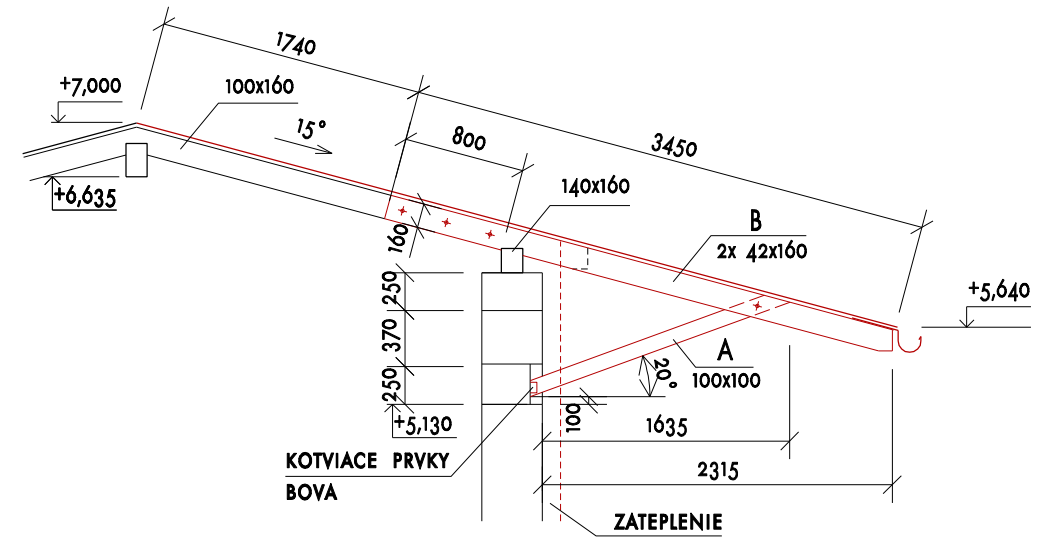


VÝKAZ DREVA :

A	VZPERA	100 x 100	DĹ. 2100 MM	8 KS
B	KLIŠTINA	2x 42 x 160	DĹ. 3470 MM	8 KS
	PLNÉ DEBNENIE	HR. 25 MM		34 M2

VIDITEĽNÉ ČASTI KROVU V EXTERIÉRI OHOBLOVAŤ

LEGENDA :

	JESTVUJÚCE KONŠTRUKCIE
	NOVÉ KONŠTRUKCIE

Navrhov:	Ing. Erika Fagušová	 ING. ERIKA FAGUŠOVÁ-LÖRINCOVÁ LETNÁ 45, 040 01 KOŠICE Mob. tel.: 0915 929 471	
Zodpovedný proj.:	Ing. Erika Fagušová		
Vypracoval:	Ing. Erika Fagušová		
Investor:	OBEC ĐURKOV, Đurkov 274, 044 19		
Miesto stavby:	Đurkov, parcela č. 532/1,532/2,535/1,535/2	Počet A4:	2
Stavba:	SKVALITNENIE BÝVANIA PRE OBYVATEĽOV Z MRK V OBCI ĐURKOV	Dátum:	02/2019
Objekt:	O1 BYTOVÝ DOM "A" - Ó BJ - PRESTAVBA	Stupeň:	REALIZAČNÝ PROJEKT
Časť:	ARCHITEKTÚRA	Arch.č.:	A - 2. 2019. D. 01 - R. 16
Obsah:	PRESTREŠENIE PAVLAČE	Mierka:	1 : 50 1 : 100
		Č.výkresu:	16