


legenda miestností

č. m. názov miestnosti

- 101 schodiskový priestor
- 102 pavlač
- 103 kuchyňa
- 104 chodba
- 105 wc + kúpeľňa
- 106 komora
- 107 izba
- 108 izba
- 109 izba
- 110 izba
- 111 komora
- 112 wc + kúpeľňa
- 113 chodba
- 114 kuchyňa

byt č. 1 - 56,44 m²

byt č. 2 - 56,44 m²

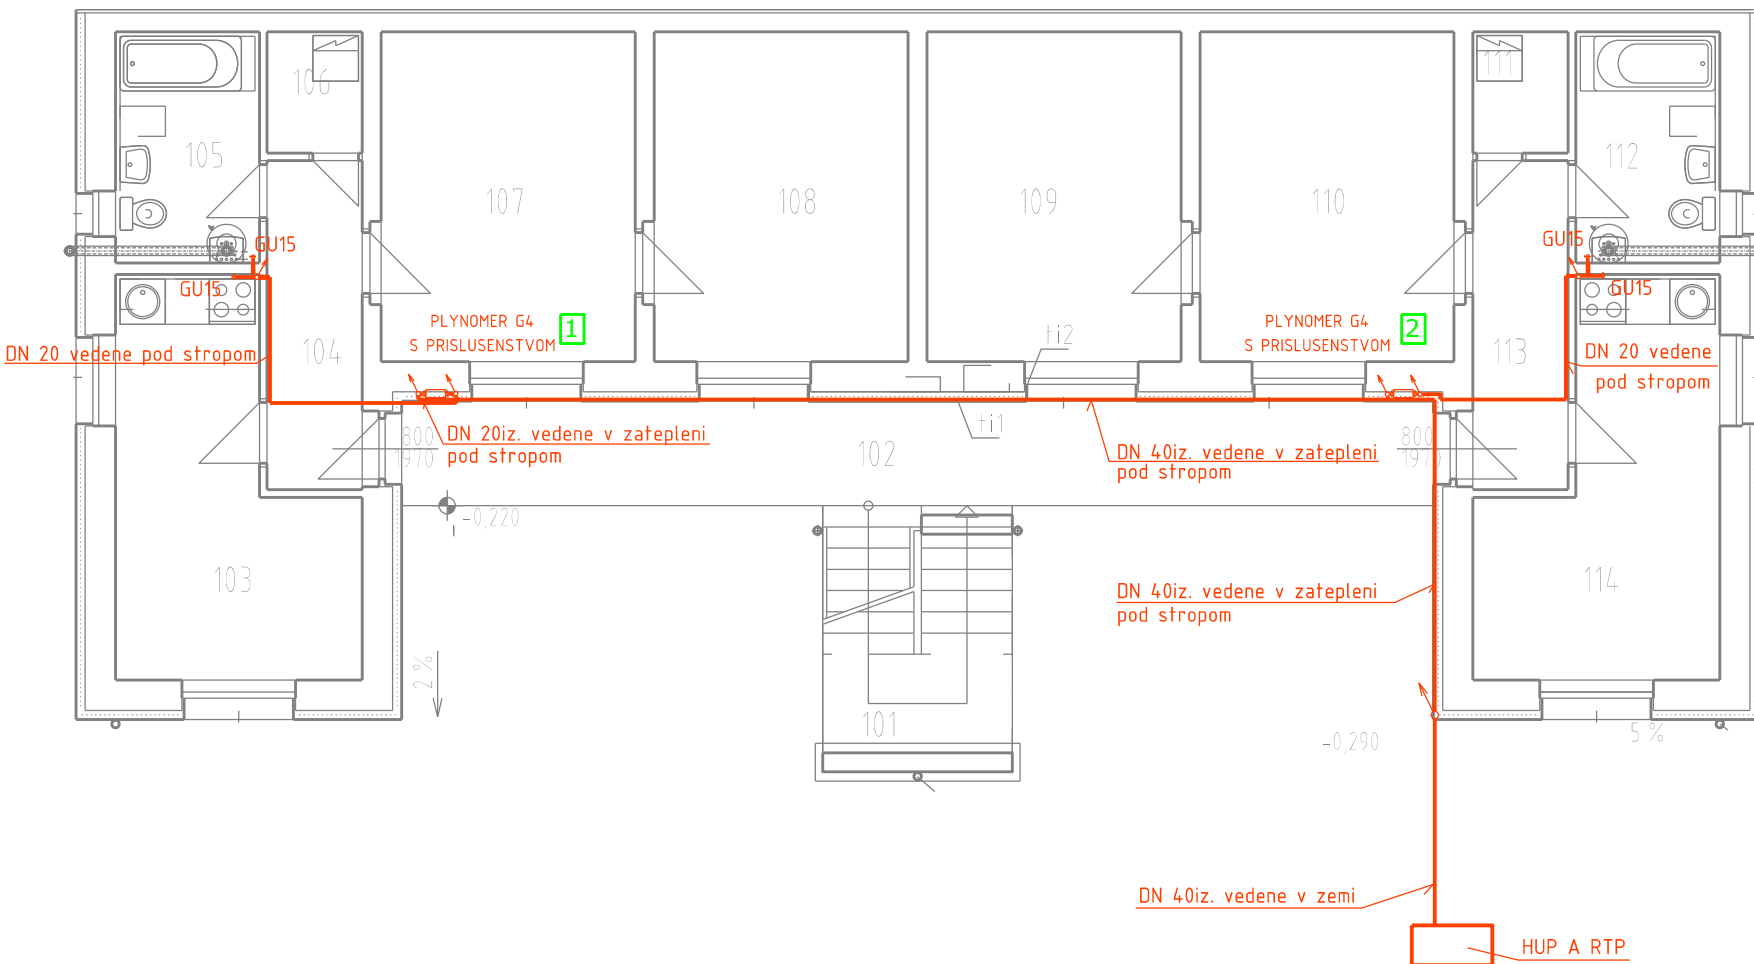

- 1** MERANIE PLYNU PLYNOMEROM BK4T G4 PRE BYT č. 1
- 2** MERANIE PLYNU PLYNOMEROM BK4T G4 PRE BYT č. 2



Investor / objednávateľ: OBEC ĎURKOV, Ďurkov 274, 044 19		Ing. Martin Beličák AUTORIZOVANÝ STAVEBNÝ INŽINIER A REVÍZNY TECHNIK martinbelicak@gmail.com tel: +421911 321 099	
Generálny projektant : Ing. Erika Fagulová			
Hlavný inžinier projektu : Ing. Erika Fagulová		Zodpov. projektant : Ing. Martin Beličák	
Miesto stavby:	Ďurkov, parc.č.532/1, 532/2, 535/1, 535/2	Vypracoval : Ing. Martin Beličák	
Akcia: skvalitnenie bývania pre obyvateľov z mrk v obci Ďurkov		Dátum : 02/2019	Formát : 2A4
Časť: PLYNOFIKÁCIA /OPZ/		Stupeň : REA	
Obsah: PODORYS 1.NP		Profesia : PLYN	
		M 1:75	02