POHĽAD SEVERNÝ - NOVÝ STAV
M 1 : 100

POHĽAD ZÁPADNÝ - NOVÝ STAV
M 1 : 100

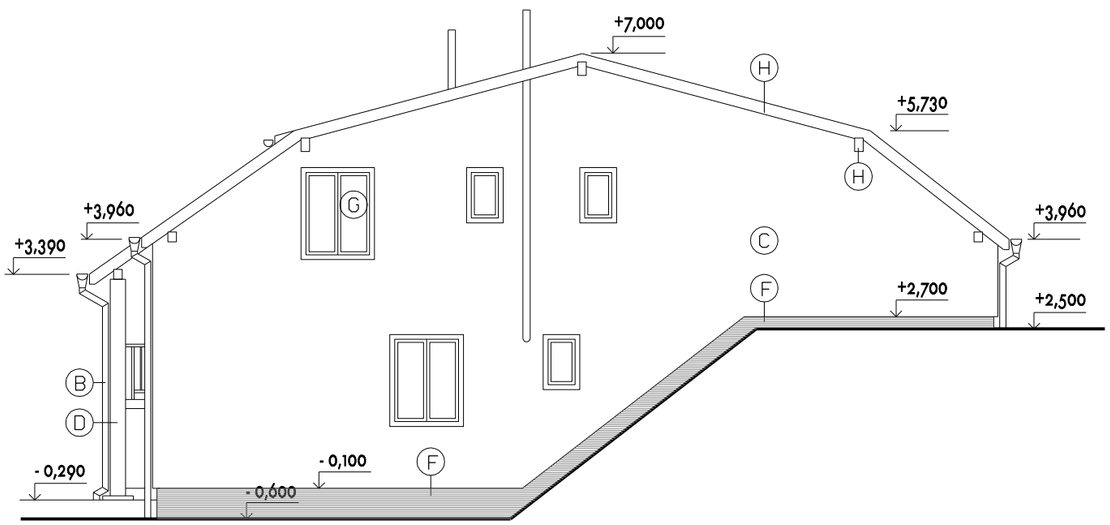

LEGENDA POVRCHOVÝCH ÚPRAV:

- (A) OCEĽOVÁ KRYTINA POPLASTOVANÁ, PROFILOVANÁ V TVARE ŠKRIDIEL, FARBA HNEDÁ
- (B) KLAMPIARSKE A ZÁMOČNÍCKE VÝROBKY FARBA SIVÁ RAL 9018
- (C) OMIETKA, FARBA OLIVOVOZELENÁ 1034 HBW 42
- (D) OMIETKA, FARBA SVETLOSIVÁ 0837 HBW 67
- (E) OMIETKA, FARBA BROSKYŇOVÁ 0495 HBW 50
- (F) SOKLOVÁ OMIETKA, FARBA SIVÁ 0833
- (G) JESTVUJÚCE PLASTOVÉ OKNÁ, NOVÉ VCHODOVÉ PLASTOVÉ DVERE, FARBA BIELA
- (H) DREVENÉ PRVKY A PODBITIE - LAZÚRA MATNÁ, ODTIEŇ DUB
- (I) PROSTÝ BETÓN

Navrhol:	Ing. Erika Faguľová	
Zodpovedný proj.:	Ing. Erika Faguľová	
Vypracoval:	Ing. Erika Faguľová	
Investor:	OBEC ĎURKOV, Ďurkov 274, 044 19	
Miesto stavby:	Ďurkov, parcela č. 532/1, 532/2, 535/1, 535/2	
Stavba:	**SKVALITNENIE BÝVANIA PRE OBYVATEĽOV Z MRK V OBCI ĎURKOV**	
Objekt:	**01 BYTOVÝ DOM "A" - 6 BJ - PRESTAVBA**	
Časť:	**ARCHITEKTÚRA**	
Obsah:	**POHĽAD SEVERNÝ A ZÁPADNÝ - NOVÝ STAV**	

ING. ERIKA FAGUĽOVÁ-LÖRINCOVÁ
LETNÁ 45, 040 01 KOŠICE
Mob. tel.: 0915 929 471

Počet A4:	2
Dátum:	02/2019
Stupeň:	REALIZAČNÝ PROJEKT
Arch.č.:	A - 2. 2019. D.01 - R. 12
Mierka: 1 : 100	Č.výkresu: 12