



PÔDORYS STRECHY - NOVÝ STAV  
M 1 : 100

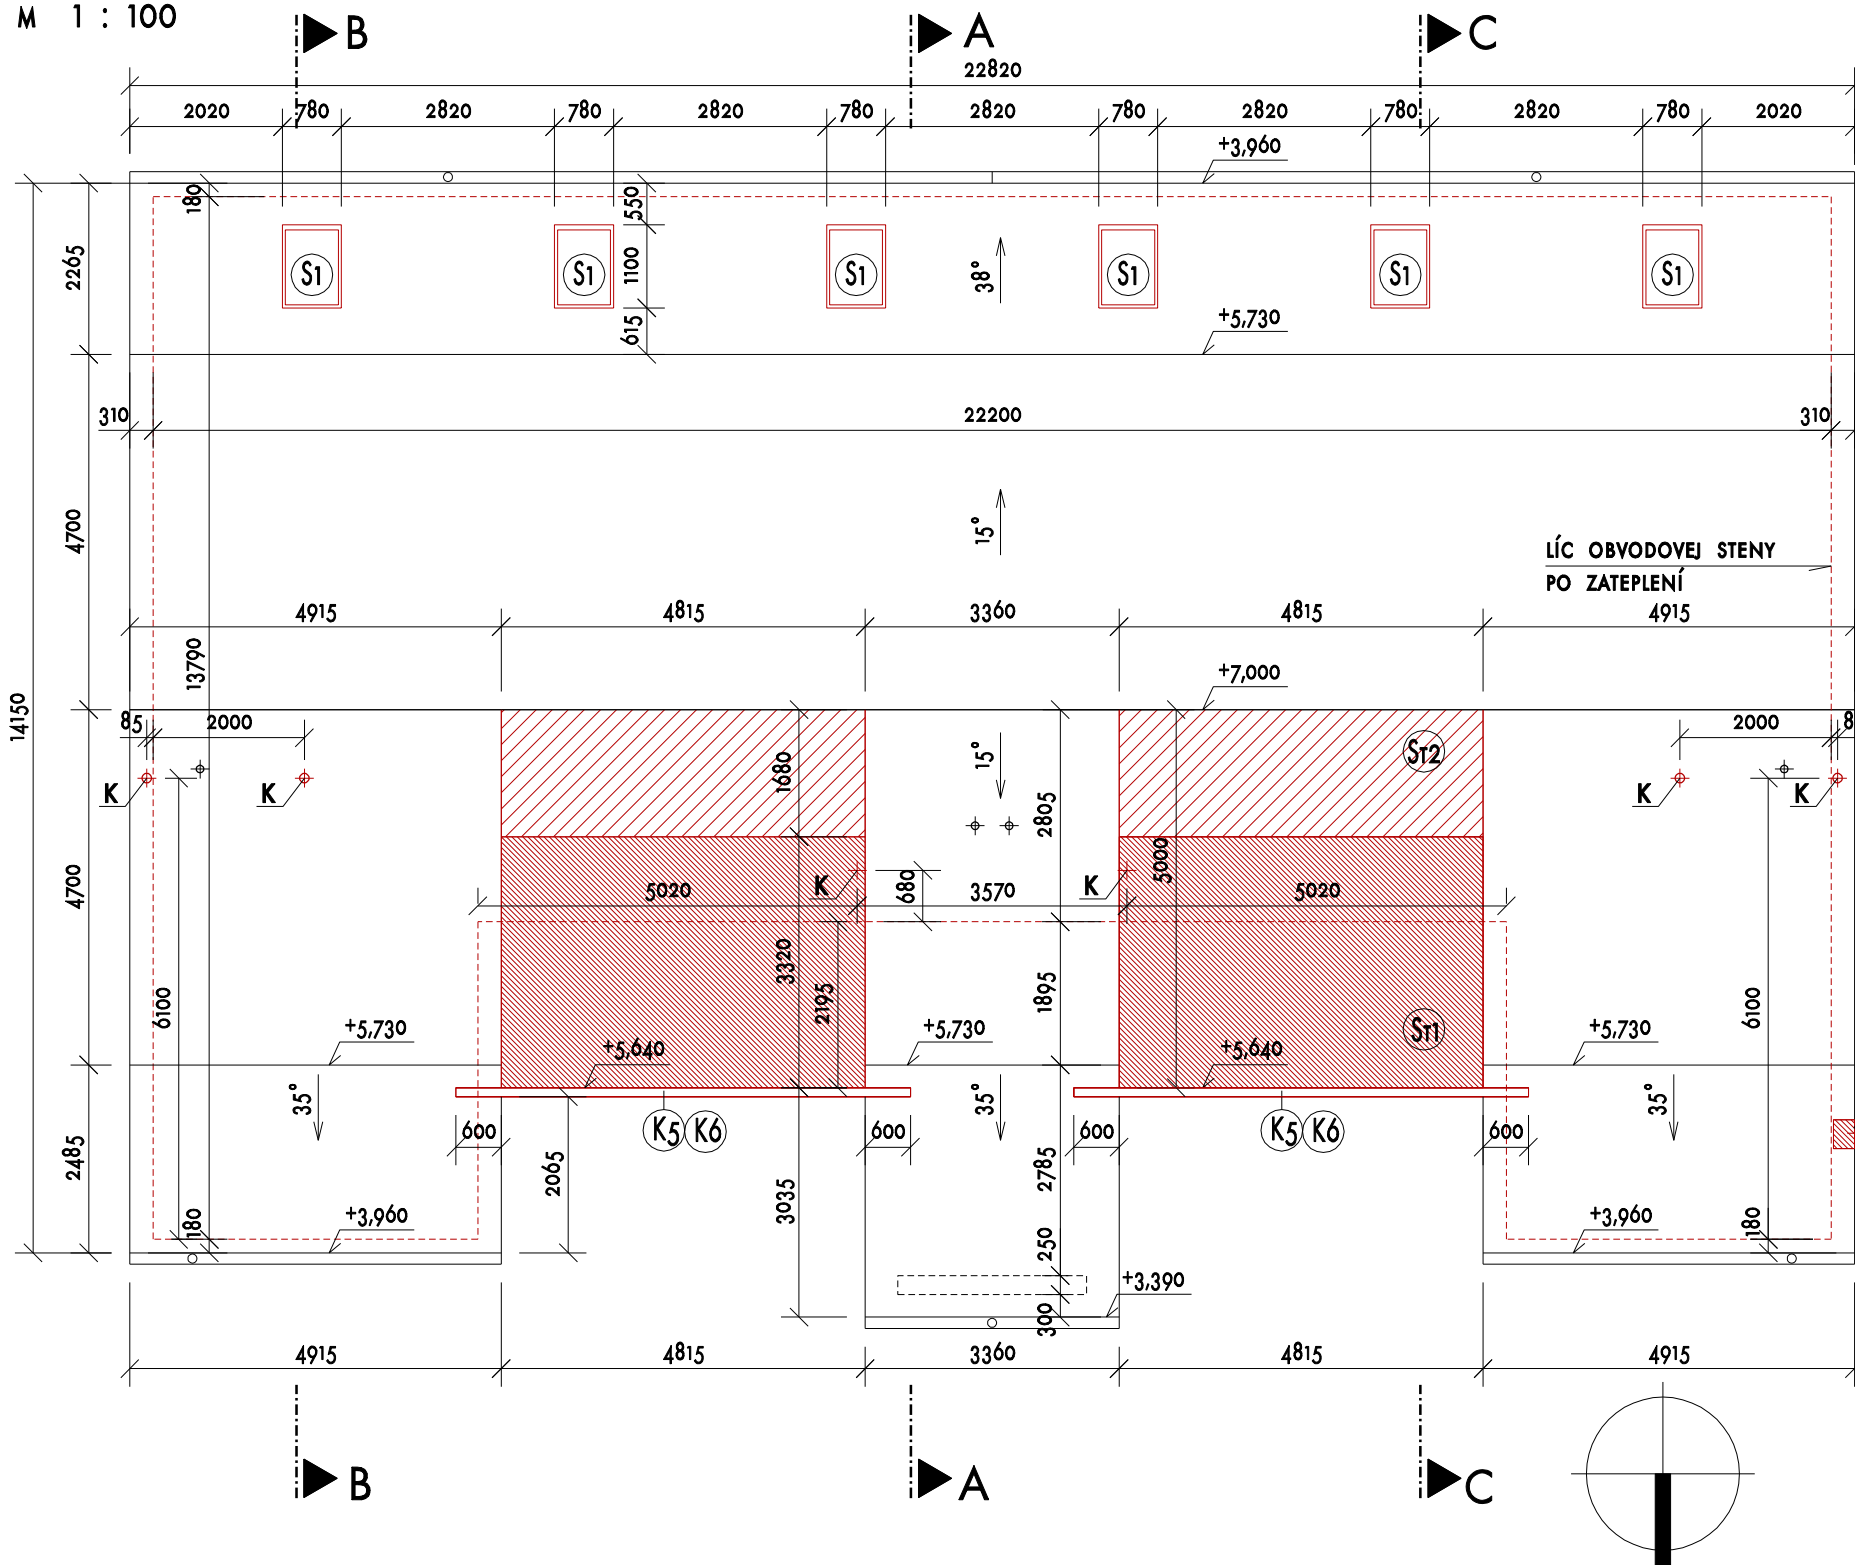

LEGENDA :

- JESTVUJÚCE KONŠTRUKCIE  
— NOVÉ KONŠTRUKCIE
- St1 DOPLNIŤ POPLASTOVANÚ PLECHOVÚ ŠKRIDLÓVU KRYTINU 33 M<sup>2</sup>  
(ROVNAKÝ TYP A FARBA AKO PÔVODNÁ)  
VRÁTANE PLNÉHO DEBNENIA, LATÍ, KONTRALATÍ, DIFÚZNEJ FÓLIE  
(TOTOŽNÉ S PÔVODNOU SKLADBOU)  
ZACHOVAŤ PRIVÁDZACIE VETRACIE OTVORY
- St2 DOPLNIŤ POPLASTOVANÚ PLECHOVÚ ŠKRIDLÓVU KRYTINU 16,5 M<sup>2</sup>  
(ROVNAKÝ TYP A FARBA AKO PÔVODNÁ)  
DOPLNIŤ HREBENÁČ, ZACHOVAŤ ODVÁDZACIE VETRACIE OTVORY 10 MB
- K - KONCENTRICKÁ KOMÍNOVÁ SADA DN80/125 6 KS  
LEMOVANIE Z POPLASTOVANÉHO OCEKOVÉHO PLECHU

Navrhov:	Ing. Erika Faguľová	 <p>ING. ERIKA FAGUĽOVÁ-LÖRINCOVÁ</p> <p>LETNÁ 45, 040 01 KOŠICE Mob. tel.: 0915 929 471</p>
Zodpovedný proj.:	Ing. Erika Faguľová	
Vypracoval:	Ing. Erika Faguľová	
Investor:	OBEC ĎURKOV, Ďurkov 274, 044 19	
Miesto stavby:	Ďurkov, parcela č. 532/1, 532/2, 535/1, 535/2	
Stavba:	<b>SKVALITNENIE BÝVANIA PRE OBYVATEĽOV Z MRK V OBCI ĎURKOV</b>	
Objekt:	<b>01 BYTOVÝ DOM "A" - 6 BJ - PRESTAVBA</b>	
Časť:	<b>ARCHITEKTÚRA</b>	
Obsah:	<b>PÔDORYS STRECHY - NOVÝ STAV</b>	
Počet A4:	2	<p>1 : 100</p> <p><b>10</b></p>
Dátum:	02/2019	
Stupeň:	REALIZAČNÝ PROJEKT	
Arch.č.:	A - 2. 2019. D.01 - R. 10	
Mierka:	Č.výkresu:	