


PÔDORYS PRÍZEMIA - NOVÝ STAV
M 1 : 100

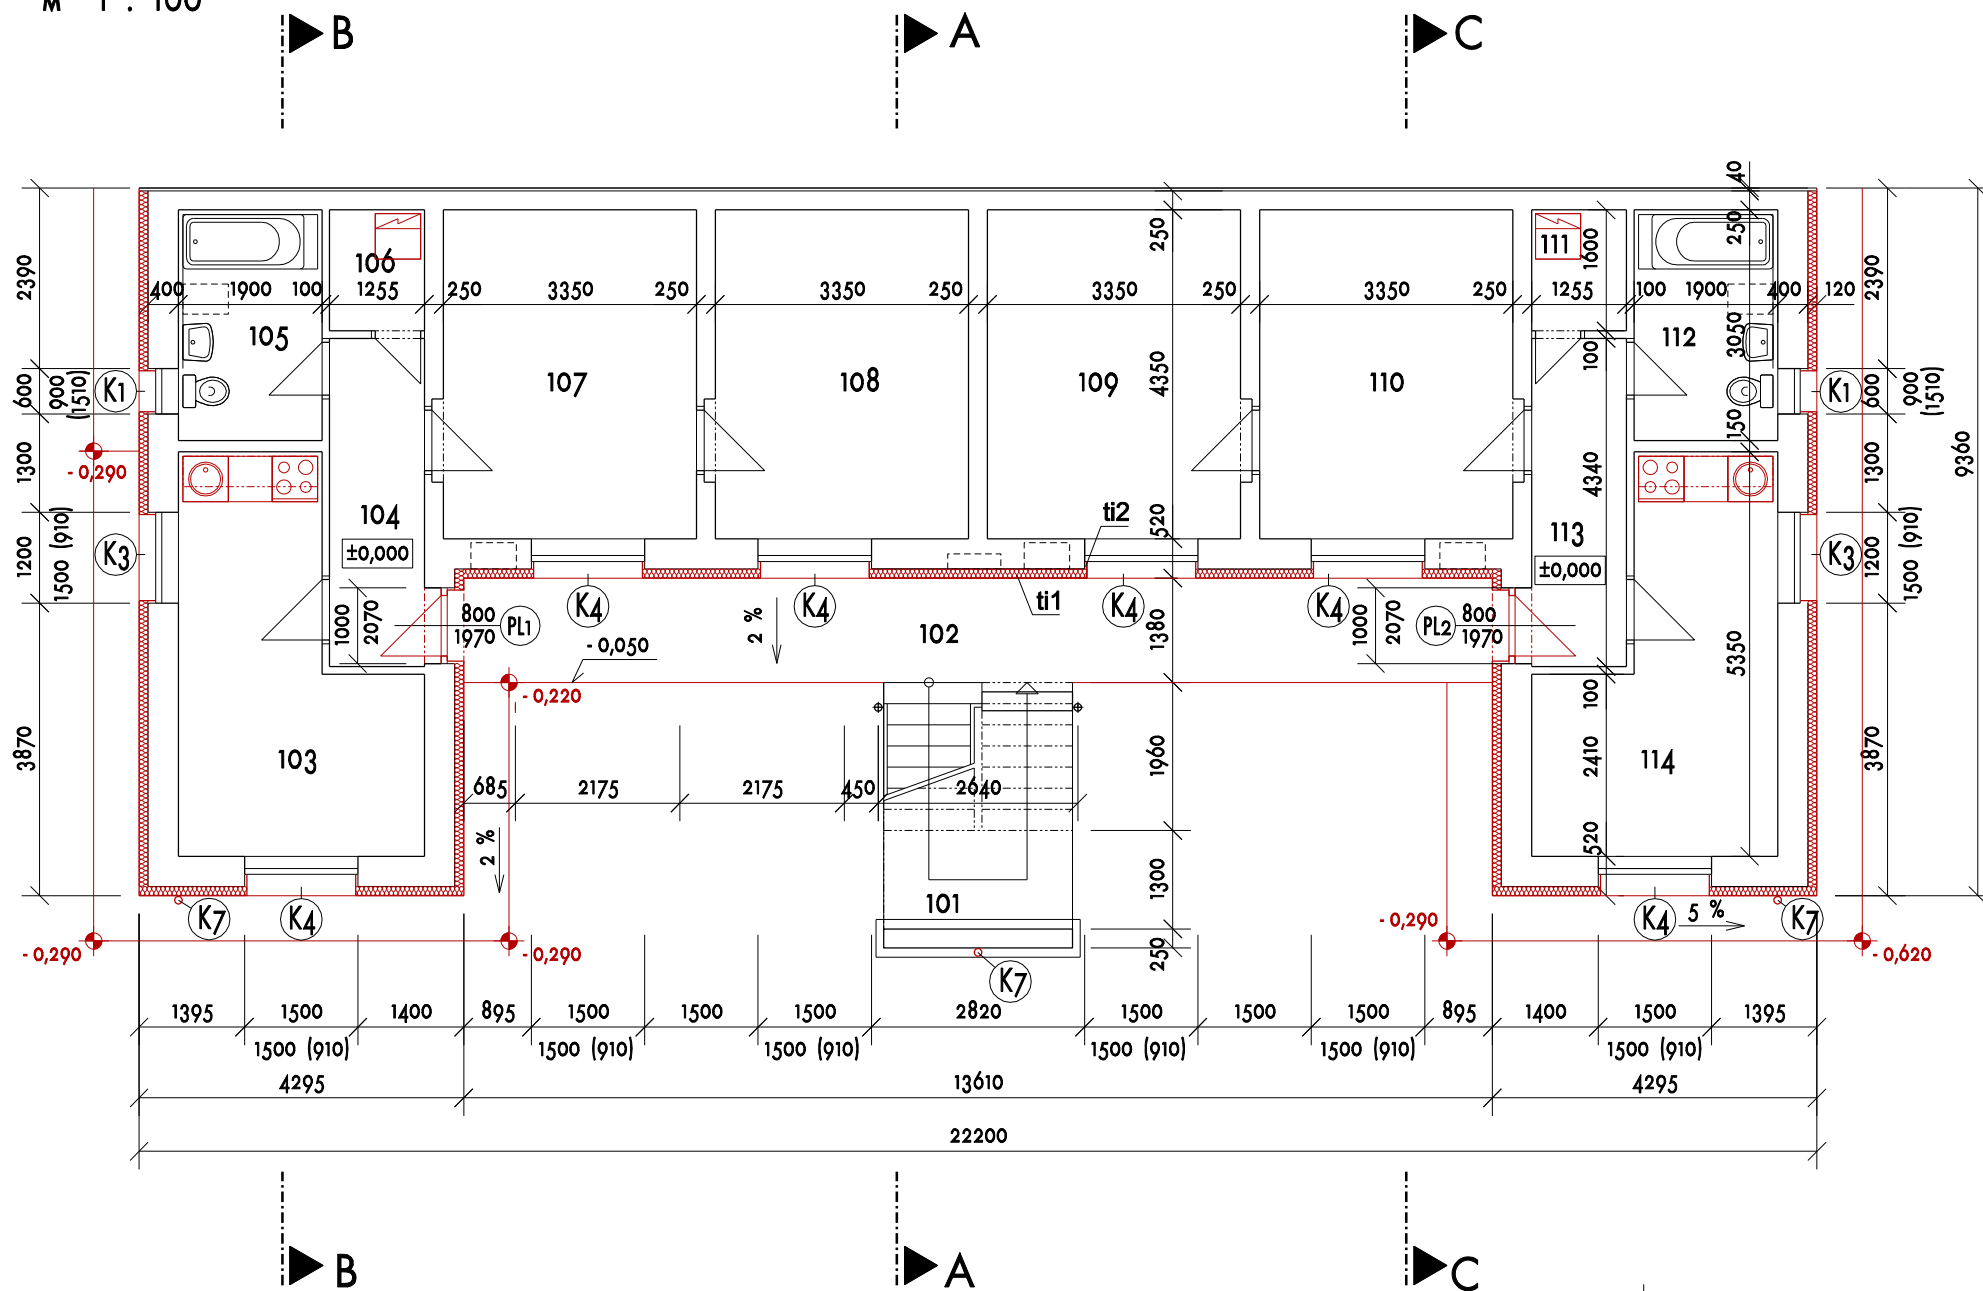



LEGENDA MIESTNOSTÍ

Č. M.	NÁZOV MIESTNOSTI	PLOCHA (M ²)	PODLAHA
101	SCHODISKOVÝ PRIESTOR	8,15	BETÓNOVÁ DIAŽBA P1
102	PAVLAČ	19,20	KERAMICKÁ DIAŽBA P2
BYT Č. 1 - 56,44 M ²	103	KUCHYŇA	13,43
	104	CHODBA	5,65
	105	WC + KÚPEĽŇA	5,80
	106	KOMORA	2,08
	107	IZBA	14,74
	108	IZBA	14,74
BYT Č. 2 - 56,44 M ²	109	IZBA	14,74
	110	IZBA	14,74
	111	KOMORA	2,08
	112	WC + KÚPEĽŇA	5,80
	113	CHODBA	5,65
	114	KUCHYŇA	13,43

LEGENDA :

- JESTVUJÚCE KONŠTRUKCIE
- NOVÉ KONŠTRUKCIE
- -0,050 VÝŠKOVÉ KÓTY UPRAVENÉHO TERÉNU
- ti1 - MINERÁLNA VLNA HR. 120 MM
- ti2 - MINERÁLNA VLNA HR. 30 MM

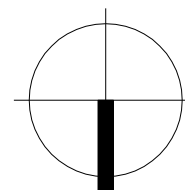

Navrhov:	Ing. Erika Faguľová	 ING. ERIKA FAGUĽOVÁ-LÖRINCOVÁ LETNÁ 45, 040 01 KOŠICE Mob. tel.: 0915 929 471
Zodpovedný proj.:	Ing. Erika Faguľová	
Vypracoval:	Ing. Erika Faguľová	
Investor:	OBEC ĎURKOV, Ďurkov 274, 044 19	
Miesto stavby:	Ďurkov, parcela č. 532/1, 532/2, 535/1, 535/2	
Stavba:	SKVALITNENIE BÝVANIA PRE OBYVATEĽOV Z MRK V OBCI ĎURKOV	
Objekt:	O1 BYTOVÝ DOM "A" - Ó BJ - PRESTAVBA	
Časť:	ARCHITEKTÚRA	
Obsah:	PÔDORYS PRÍZEMIA - NOVÝ STAV	
	Počet A4:	2
	Dátum:	02/2019
	Stupeň:	REALIZAČNÝ PROJEKT
	Arch.č.:	A - 2. 2019. D.OI - R. 8
	Mierka:	Č.výkresu:
	1 : 100	8