



POHĽAD JUŽNÝ - BÚRACIE PRÁCE  
M 1 : 100

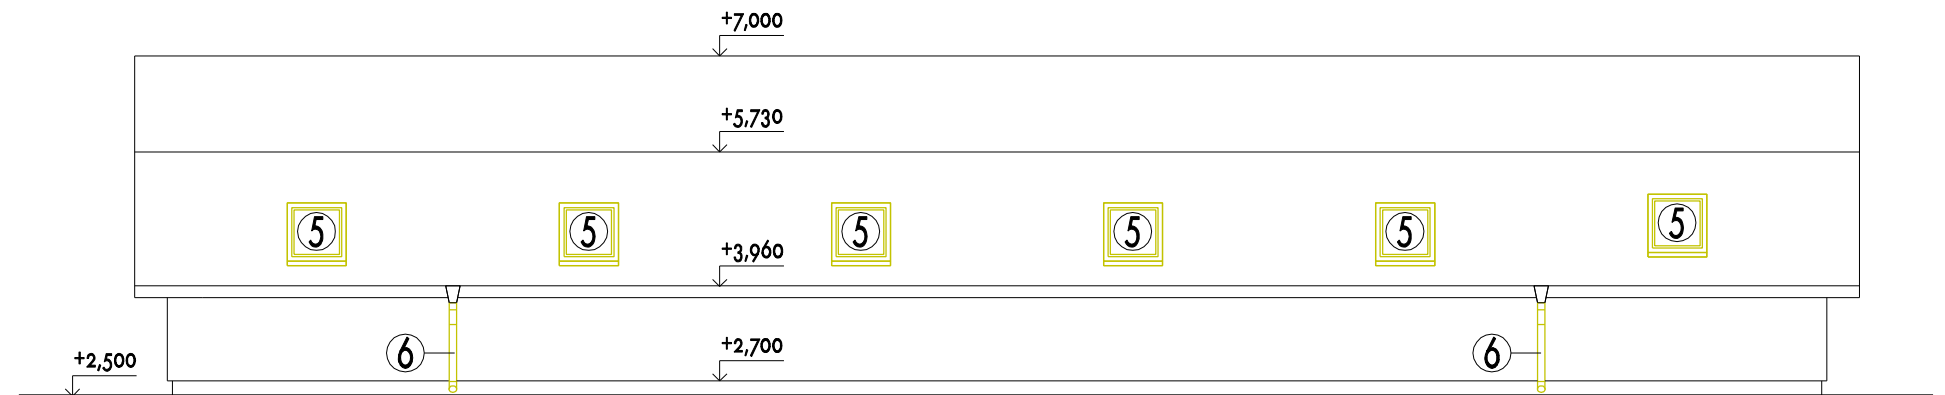

POHĽAD VÝCHODNÝ - BÚRACIE PRÁCE  
M 1 : 100

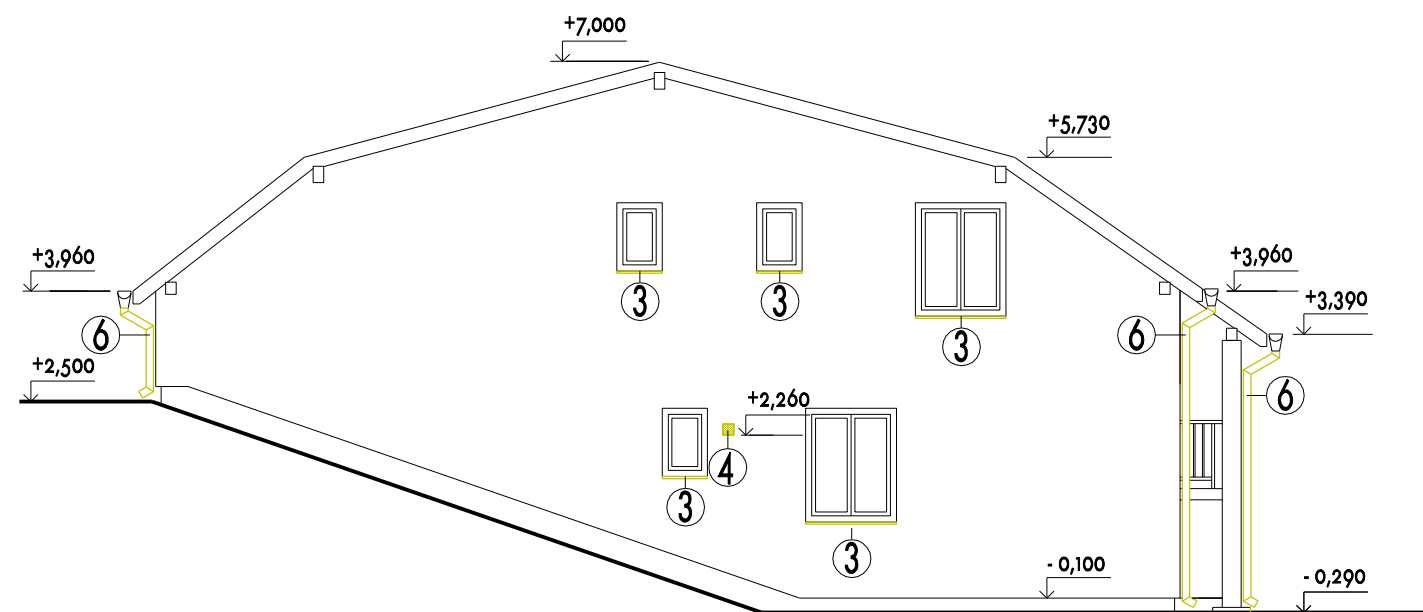


LEGENDA :

- JESTVUJÚCE KONŠTRUKCIE
- BÚRACIE PRÁCE

POZNÁMKY :

- TABUĽKA BÚRACÍCH PRÁČ VIĎ TECHNICKÁ SPRÁVA

Navrhov:	Ing. Erika Faguľová	 <p>ING. ERIKA FAGUĽOVÁ-LÖRINCOVÁ</p> <p>LETNÁ 45, 040 01 KOŠICE Mob. tel.: 0915 929 471</p>
Zodpovedný proj.:	Ing. Erika Faguľová	
Vypracoval:	Ing. Erika Faguľová	
Investor:	OBEC ĎURKOV, Ďurkov 274, 044 19	
Miesto stavby:	Ďurkov, parcela č. 532/1, 532/2, 535/1, 535/2	
Stavba:	<b>SKVALITNENIE BÝVANIA PRE OBYVATEĽOV Z MRK V OBCI ĎURKOV</b>	
Objekt:	<b>01 BYTOVÝ DOM "A" - Ó BJ - PRESTAVBA</b>	
Časť:	<b>ARCHITEKTÚRA</b>	
Obsah:	<b>POHĽAD JUŽNÝ A VÝCHODNÝ - BÚRACIE PRÁCE</b>	
Počet A4:	2	
Dátum:	02/2019	
Stupeň:	REALIZAČNÝ PROJEKT	
Arch.č.:	A - 2. 2019. D.01 - R.7	
Mierka:	Č.výkresu:	
	1 : 100	<b>7</b>