


POHĽAD SEVERNÝ - BÚRACIE PRÁCE
M 1 : 100

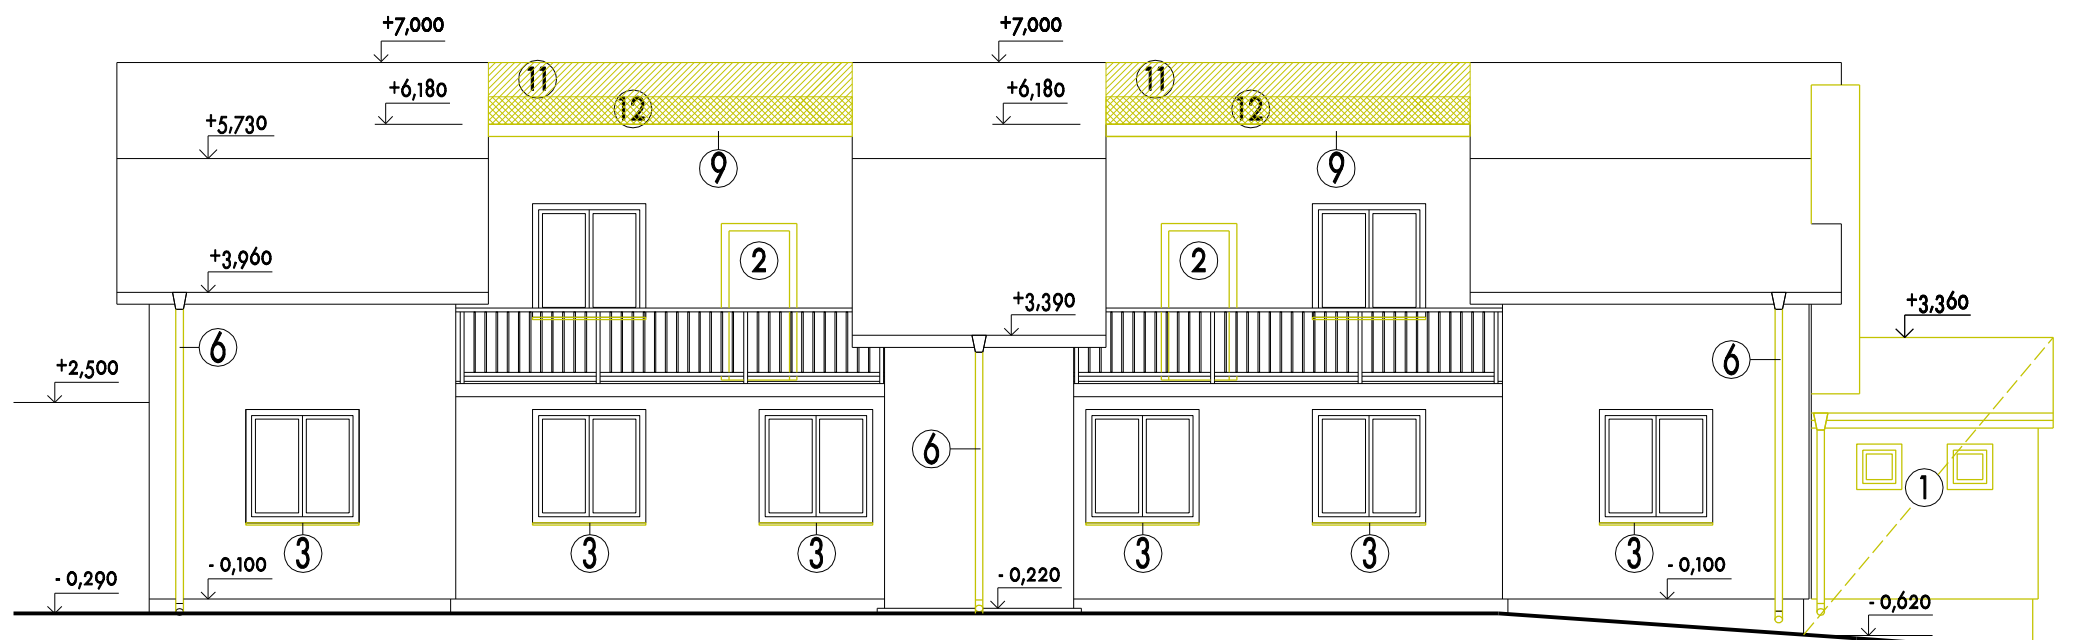


LEGENDA :


- JESTVUJÚCE KONŠTRUKCIE
- BÚRACIE PRÁCE

POZNÁMKY :

- TABUĽKA BÚRACÍCH PRÁČ VIĎ TECHNICKÁ SPRÁVA

POHĽAD ZÁPADNÝ - BÚRACIE PRÁCE
M 1 : 100

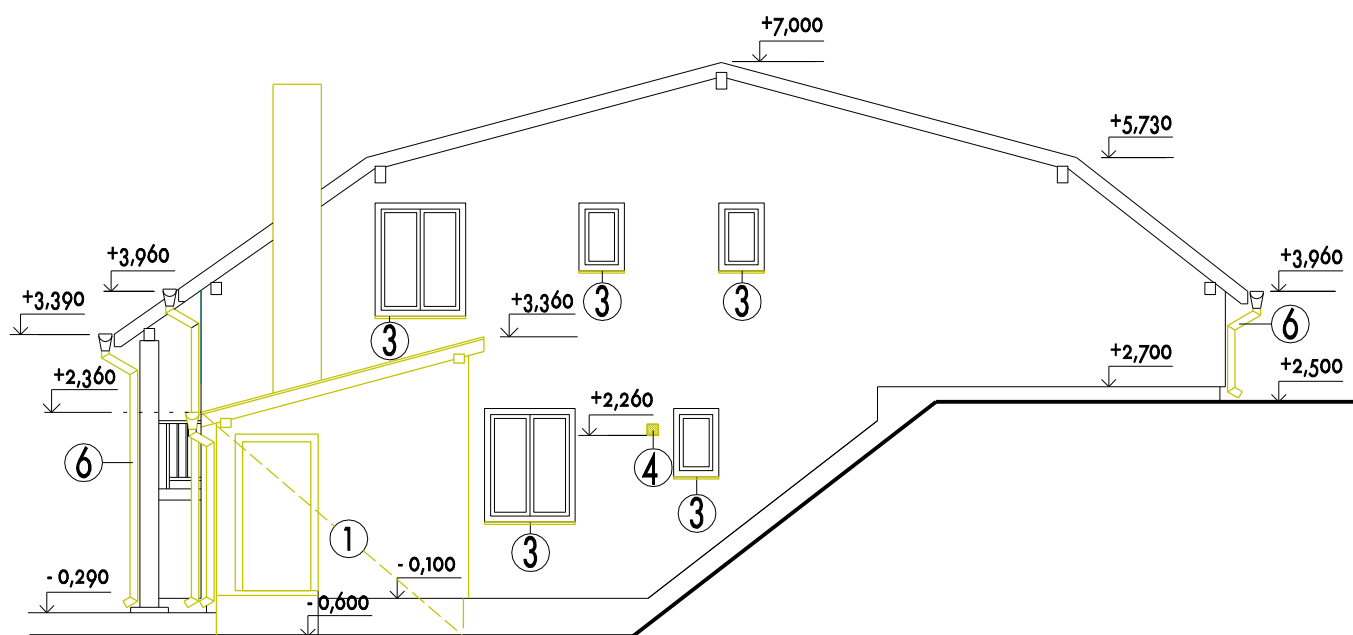

Navrhov:	Ing. Erika Faguľová	 ING. ERIKA FAGUĽOVÁ-LÖRINCOVÁ LETNÁ 45, 040 01 KOŠICE Mob. tel.: 0915 929 471
Zodpovedný proj.:	Ing. Erika Faguľová	
Vypracoval:	Ing. Erika Faguľová	
Investor:	OBEC ĎURKOV, Ďurkov 274, 044 19	
Miesto stavby:	Ďurkov, parcela č. 532/1, 532/2, 535/1, 535/2	
Stavba:	SKVALITNENIE BÝVANIA PRE OBYVATEĽOV Z MRK V OBCI ĎURKOV	
Objekt:	O1 BYTOVÝ DOM "A" - 6 BJ - PRESTAVBA	
Časť:	ARCHITEKTÚRA	
Obsah:	POHĽAD SEVERNÝ A ZÁPADNÝ - BÚRACIE PRÁCE	
Počet A4:	2	Počet A4: 2 Dátum: 02/2019 Stupeň: REALIZAČNÝ PROJEKT Arch.č.: A - 2. 2019. D.01 - R. 6 Mierka: Č.výkresu: 1:100
Dátum:	02/2019	
Stupeň:	REALIZAČNÝ PROJEKT	
Arch.č.:	A - 2. 2019. D.01 - R. 6	
Mierka:	Č.výkresu:	
		6