


PŮDORYS PRÍZEMIA - BÚRACIE PRÁCE
M 1 : 100

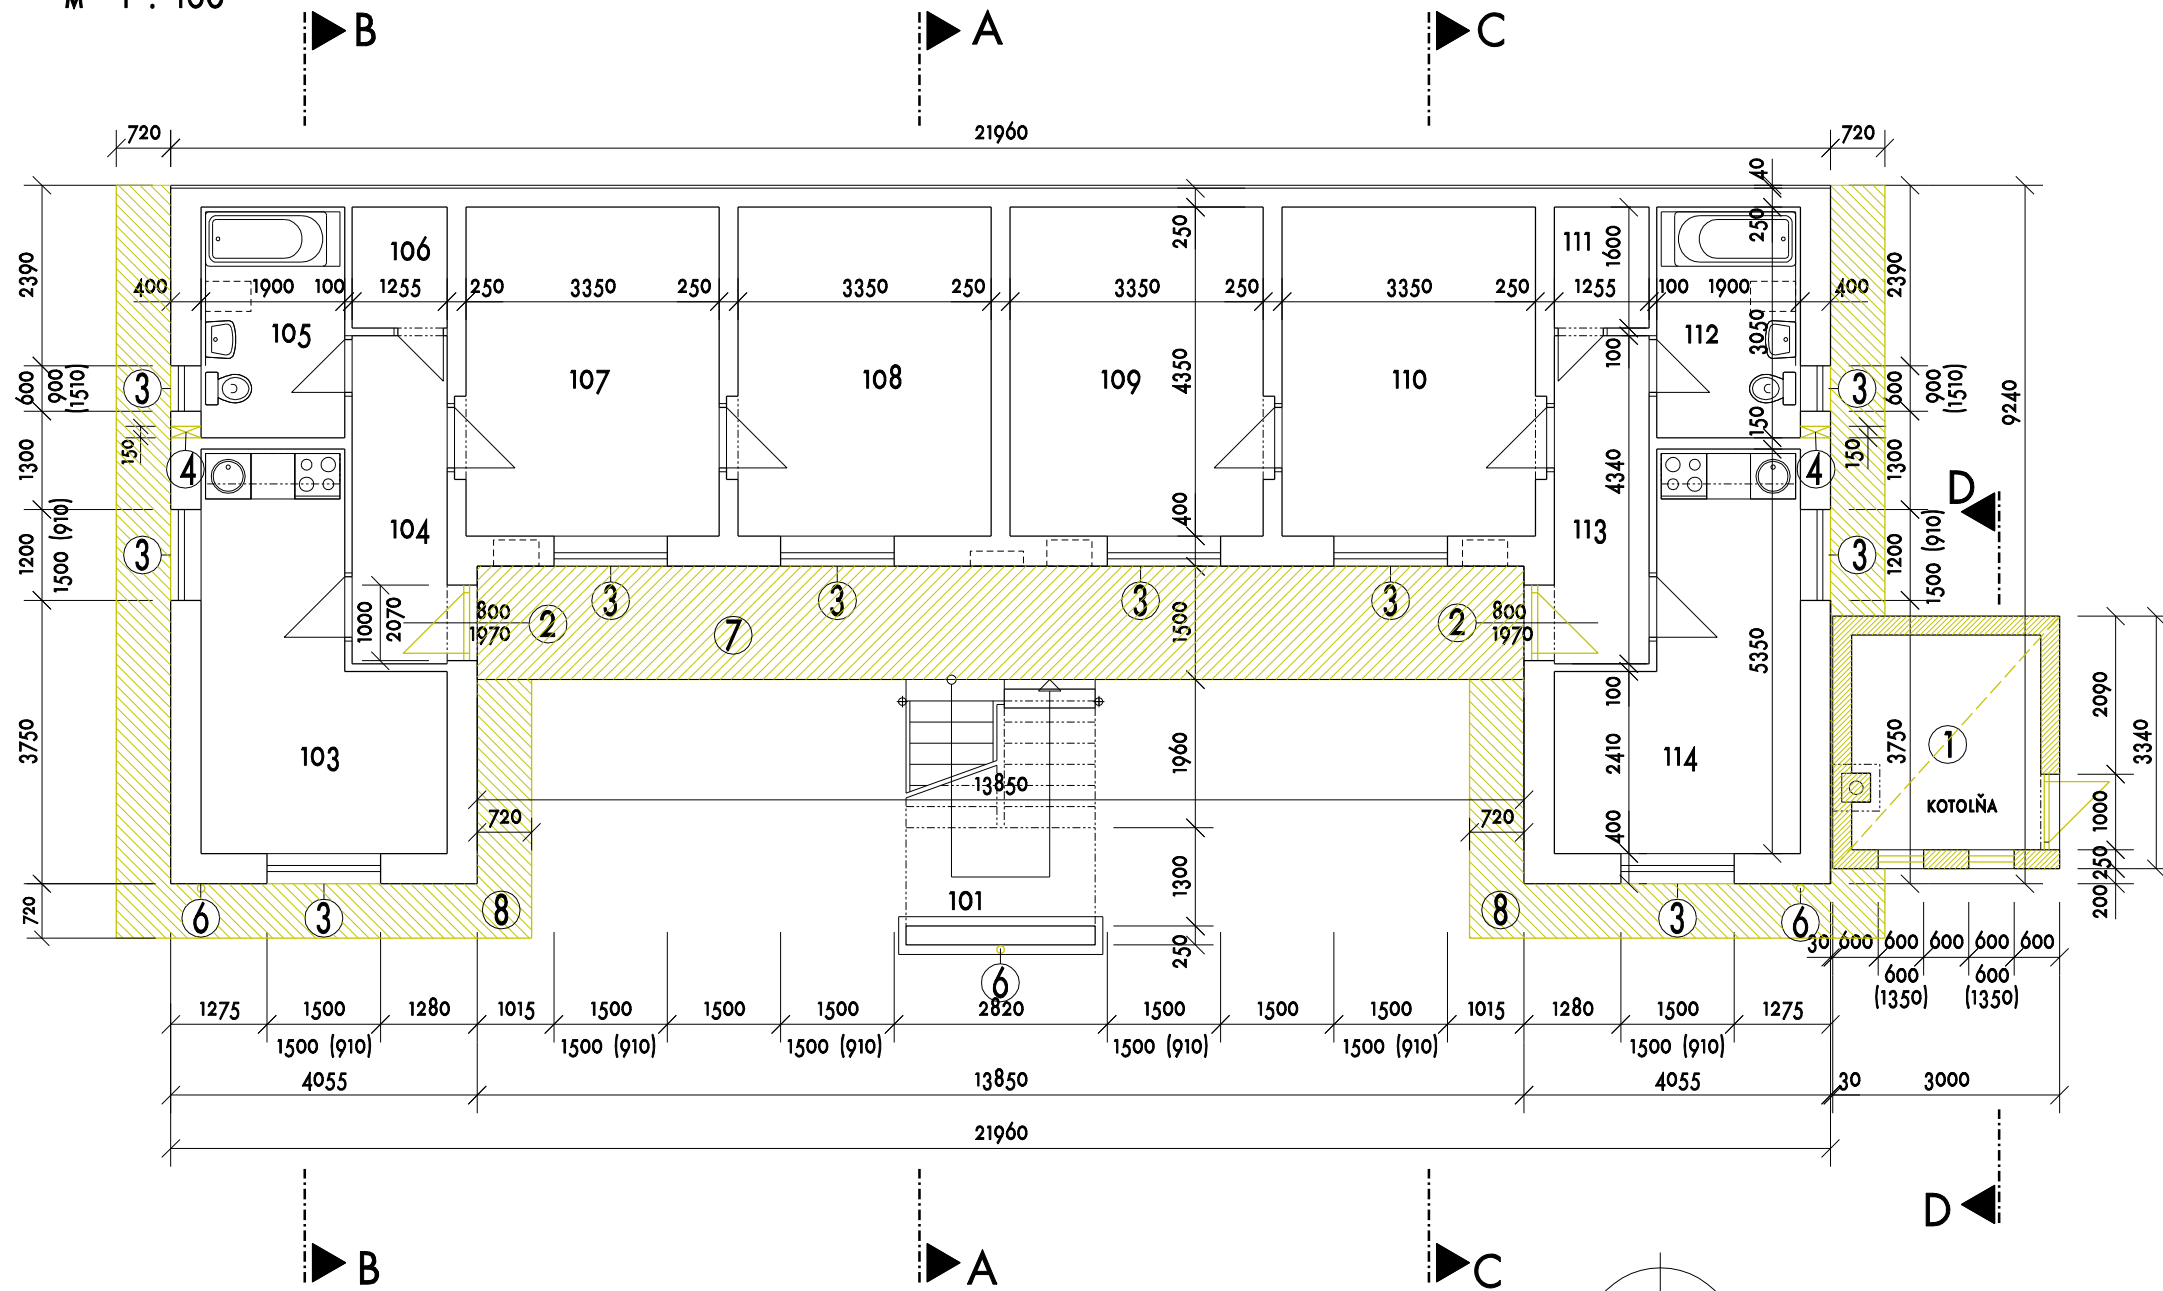

LEGENDA MIESTNOSTÍ


Č. M.	NÁZOV MIESTNOSTI	PLOCHA (M ²)
101	SCHODISKOVÝ PRIESTOR	8,15
102	NEOBSADENÉ	
103	KUCHYŇA	13,43
104	CHODBA	5,65
105	WC + KÚPEĽŇA	5,80
106	KOMORA	2,08
107	IZBA	14,74
108	IZBA	14,74
109	IZBA	14,74
110	IZBA	14,74
111	KOMORA	2,08
112	WC + KÚPEĽŇA	5,80
113	CHODBA	5,65
114	KUCHYŇA	13,43

LEGENDA :

- JESTVUJÚCE KONŠTRUKCIE
- BÚRACIE PRÁCE

POZNÁMKY :

- TABUĽKA BÚRACÍCH PRÁČ VIĎ TECHNICKÁ SPRÁVA

Navrhov:	Ing. Erika Faguľová	 ING. ERIKA FAGUĽOVÁ-LÖRINCOVÁ IETNÁ 45, 040 01 KOŠICE Mob. tel.: 0915 929 471
Zodpovedný proj.:	Ing. Erika Faguľová	
Vypracoval:	Ing. Erika Faguľová	
Investor:	OBEC ĎURKOV, Ďurkov 274, 044 19	
Miesto stavby:	Ďurkov, parcela č. 532/1, 532/2, 535/1, 535/2	
Stavba:	SKVALITNENIE BÝVANIA PRE OBYVATEĽOV Z MRK V OBCI ĎURKOV	
Objekt:	01 BYTOVÝ DOM "A" - Ó BJ - PRESTAVBA	
Časť:	ARCHITEKTÚRA	
Obsah:	PŮDORYS PRÍZEMIA - BÚRACIE PRÁCE	
Počet A4:	2	
Dátum:	02/2019	
Stupeň:	REALIZAČNÝ PROJEKT	
Arch.č.:	A - 2. 2019. D.01 - R.2	
Mierka:	Č.výkresu:	
	1 : 100	2