


# ZMENY A DOLPNKY č. 1

## ÚZEMNÝ PLÁN OBCÍ - Ďurkov, Olšovany a Svinica

### obec Ďurkov

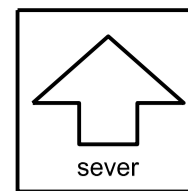

NÁVRH - ČISTOPIS M 1 : 5 000


#### SCHVAĽOVACIA DOLOŽKA

Označenie schvaľovacieho orgánu: **Obec Ďurkov**  
**Obecné zastupiteľstvo**

Číslo uznesenia a dátum schválenia: **č.204/2025 zo dňa 19.06.2025**

Číslo VZN obce Ďurkov, ktorým sa vyhlasuje záväzná časť ZaD č.1 spoločného ÚPN obcí Ďurkov, Olšovany a Svinica, obec Ďurkov: **č. 13/2025 zo dňa 19.06.2025**  
Právnu účinnosť VZN nadobudlo dňa: **24.07.2025**

Oprávnená osoba: **Radoslav Sasák**  
**starosta obce**

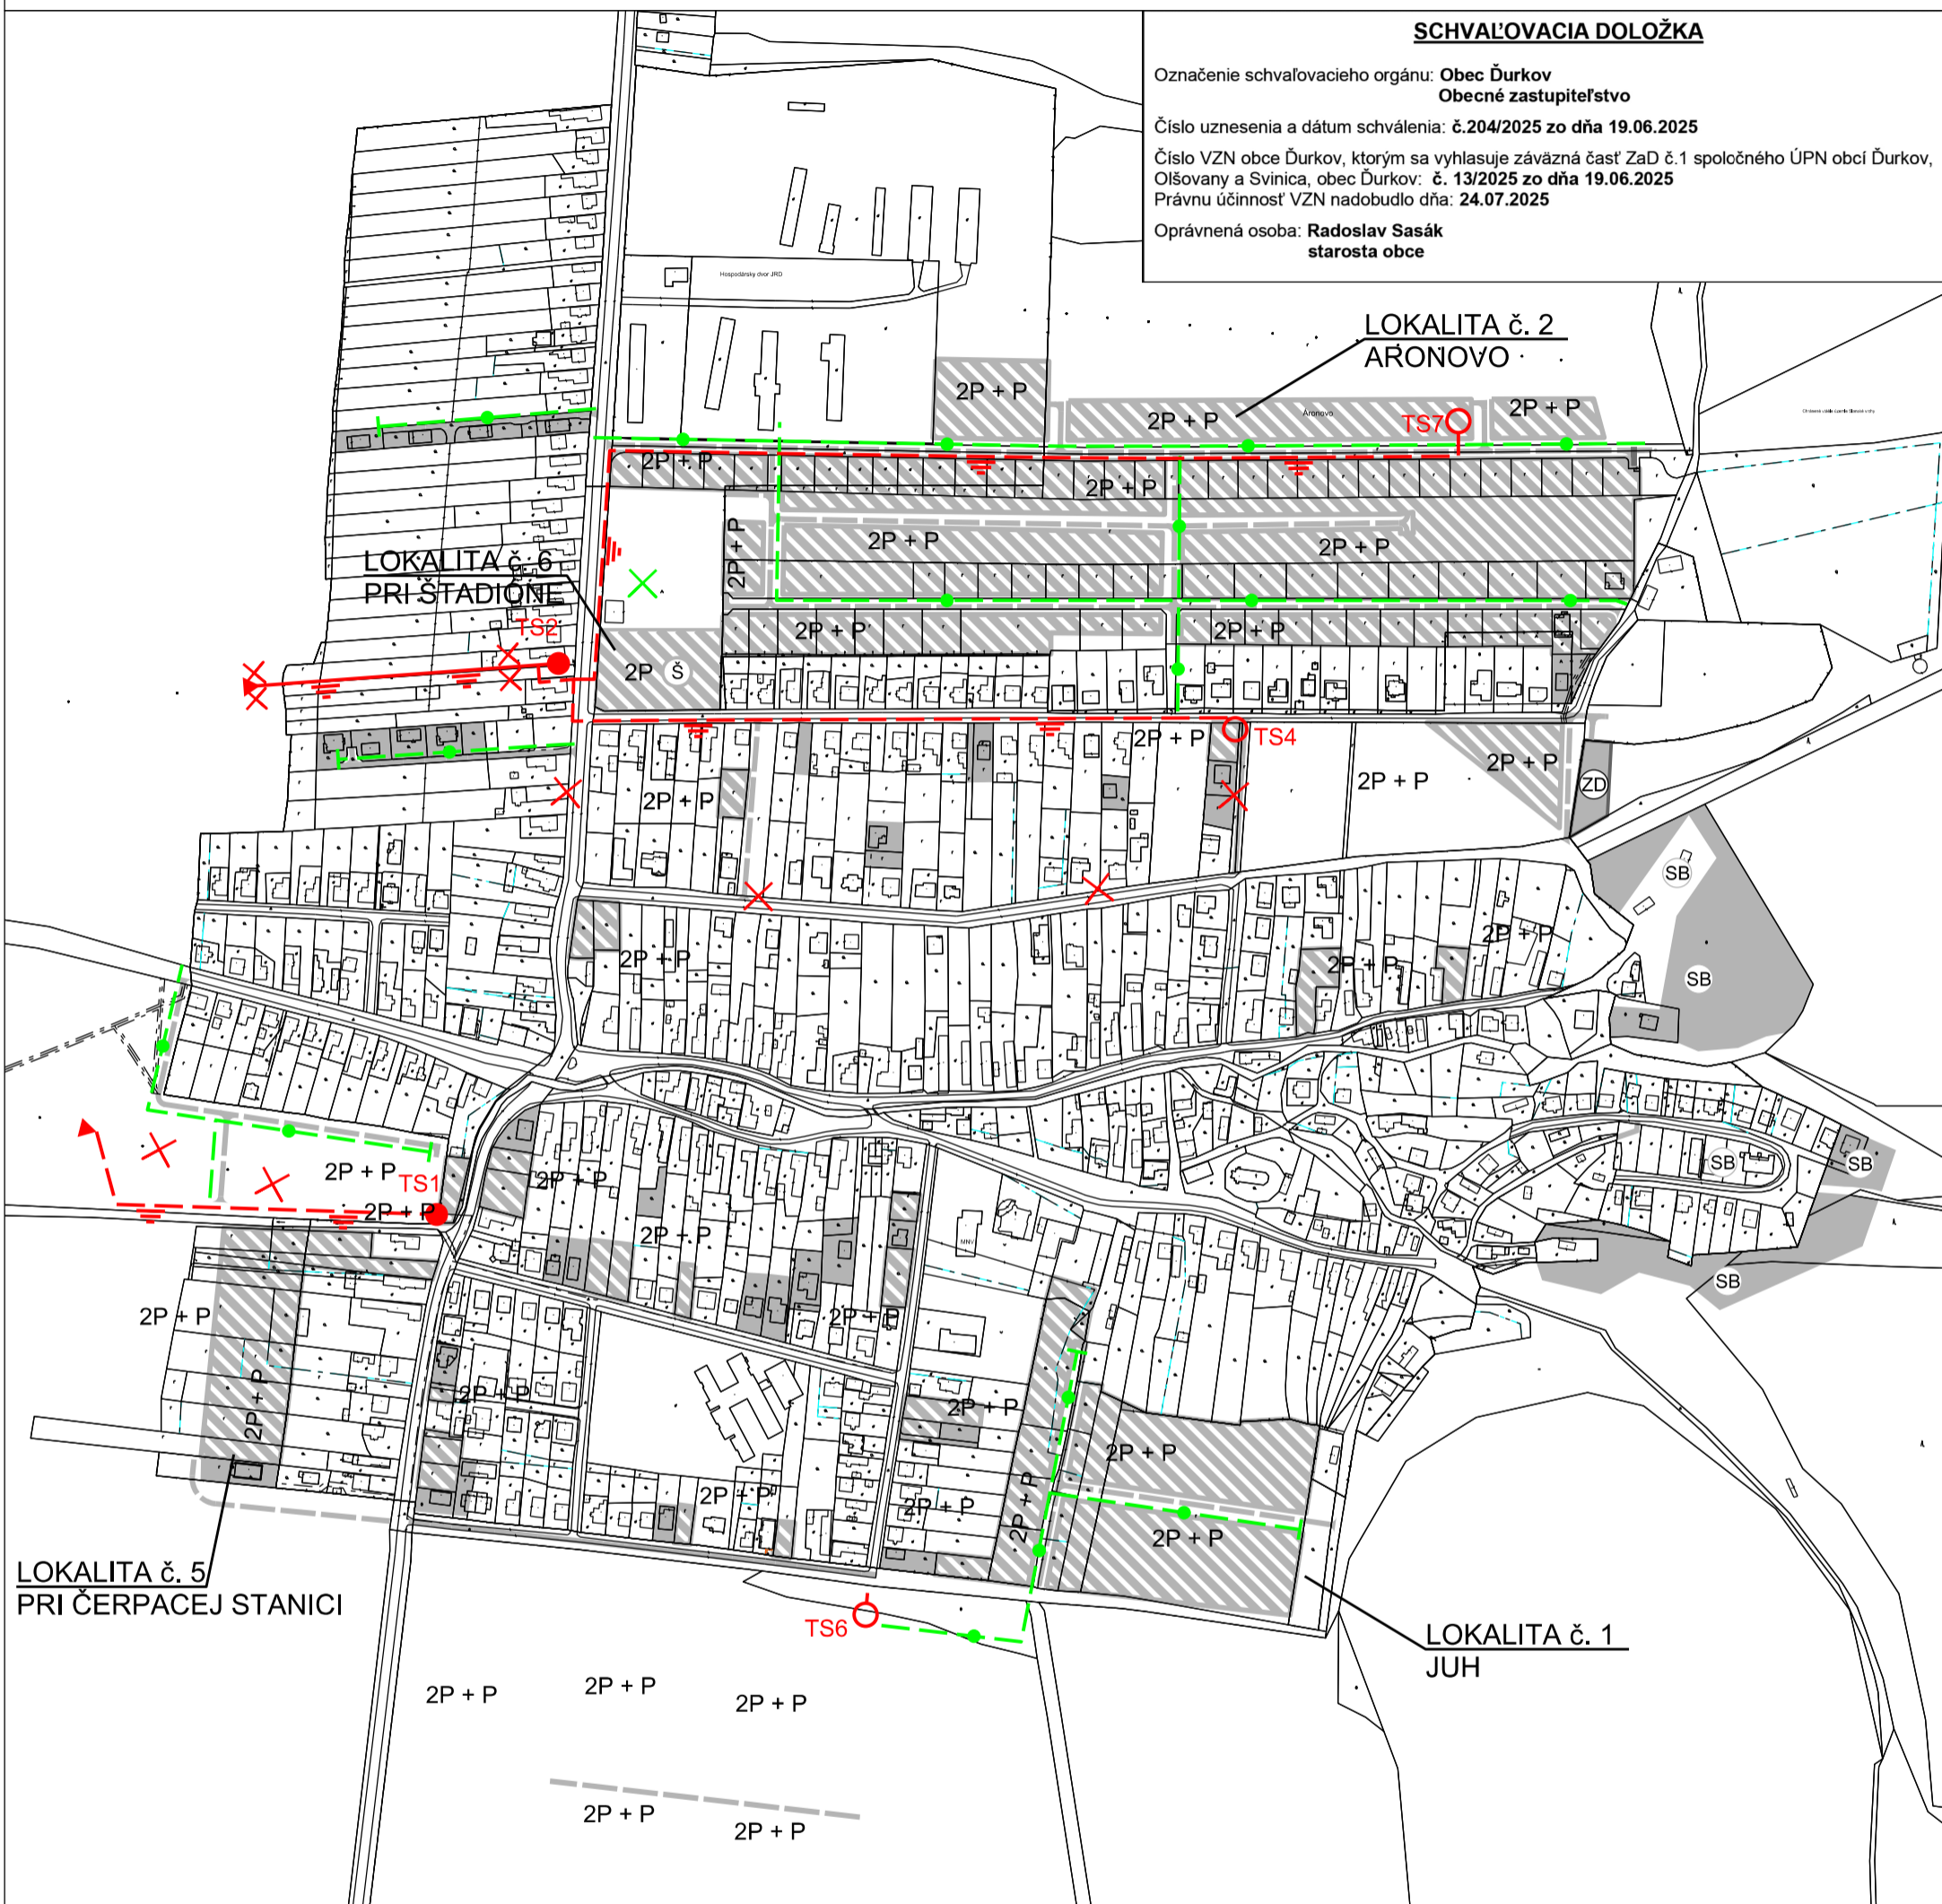

### LEGENDA

- |      |       |   |
|------|-------|---|
| STAV | NÁVRH |   |
|      |       | STREDOTLAKÝ (STL) PLYNOVOD                              |
|      |       | ZRUŠENIE NAVRHOVANÉHO STL PLYNOVODU                     |
|      |       | 22 KV KÁBLOVÉ ELEKTRICKÉ VEDENIE                        |
|      |       | PRECHOD 22 KV VONKAJŠIEHO ELEKTRICKÉHO VEDENIA DO KÁBLA |
|      |       | TRANSFORMOVŇA   |
|      |       | ZRUŠENIE 22 KV KÁBLOVÉ ELEKTRICKÉHO VEDENIA A OP        |

Osoba s odbornou spôsobilosťou pre obstarávanie ÚPP a ÚPD Ing. Martin Hudec, registračné číslo 438

<b>URBAN studio s.r.o.</b> PROJEKTOVÁ KANCELÁRIA	URBANIZMUS-ÚZEMNÝ PLÁN-EKOLÓGIA-ŽIVOTNÉ PROSTREDIE Košice, Letná ul. č. 45, www.urban.sk, urban@urban.sk	dátum spracovania: <b>2025</b>
názov dokumentácie:	<b>ÚPN obcí Ďurkov, Olšovany a Svinica</b> <b>ZMENY A DOPLNKY č. 1 obce Ďurkov - NÁVRH - ČISTOPIS</b>	
názov výkresu:	<b>ENERGETIKA</b>	
hlavný riešiteľ: ING. ARCH. D. HUDEC	projektanti: Ing. Drotárová	
<b>ARCHIGRAPH</b> STUDIO	grafika: Ing. arch. Kristián Nebehaj ARCHITEKTONICKO-GRAFICKÉ ŠTÚDIO, Letná 45, 041 91 Košice	mierka: <b>1:5 000</b>