


ZMENY A DOLPNKY č. 1

ÚZEMNÝ PLÁN OBCÍ - Ďurkov, Oľšovany a Svinica

obec Ďurkov

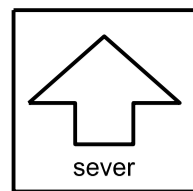

NÁVRH - ČISTOPIS M 1 : 5 000


SCHVAĽOVACIA DOLOŽKA

Označenie schvaľovacieho orgánu: **Obec Ďurkov**
Obecné zastupiteľstvo

Číslo uznesenia a dátum schválenia: **č.204/2025 zo dňa 19.06.2025**

Číslo VZN obce Ďurkov, ktorým sa vyhlasuje záväzná časť ZaD č.1 spoločného ÚPN obcí Ďurkov, Oľšovany a Svinica, obec Ďurkov: **č. 13/2025 zo dňa 19.06.2025**
Právnu účinnosť VZN nadobudlo dňa: **24.07.2025**

Oprávnená osoba: **Radoslav Sasák**
starosta obce

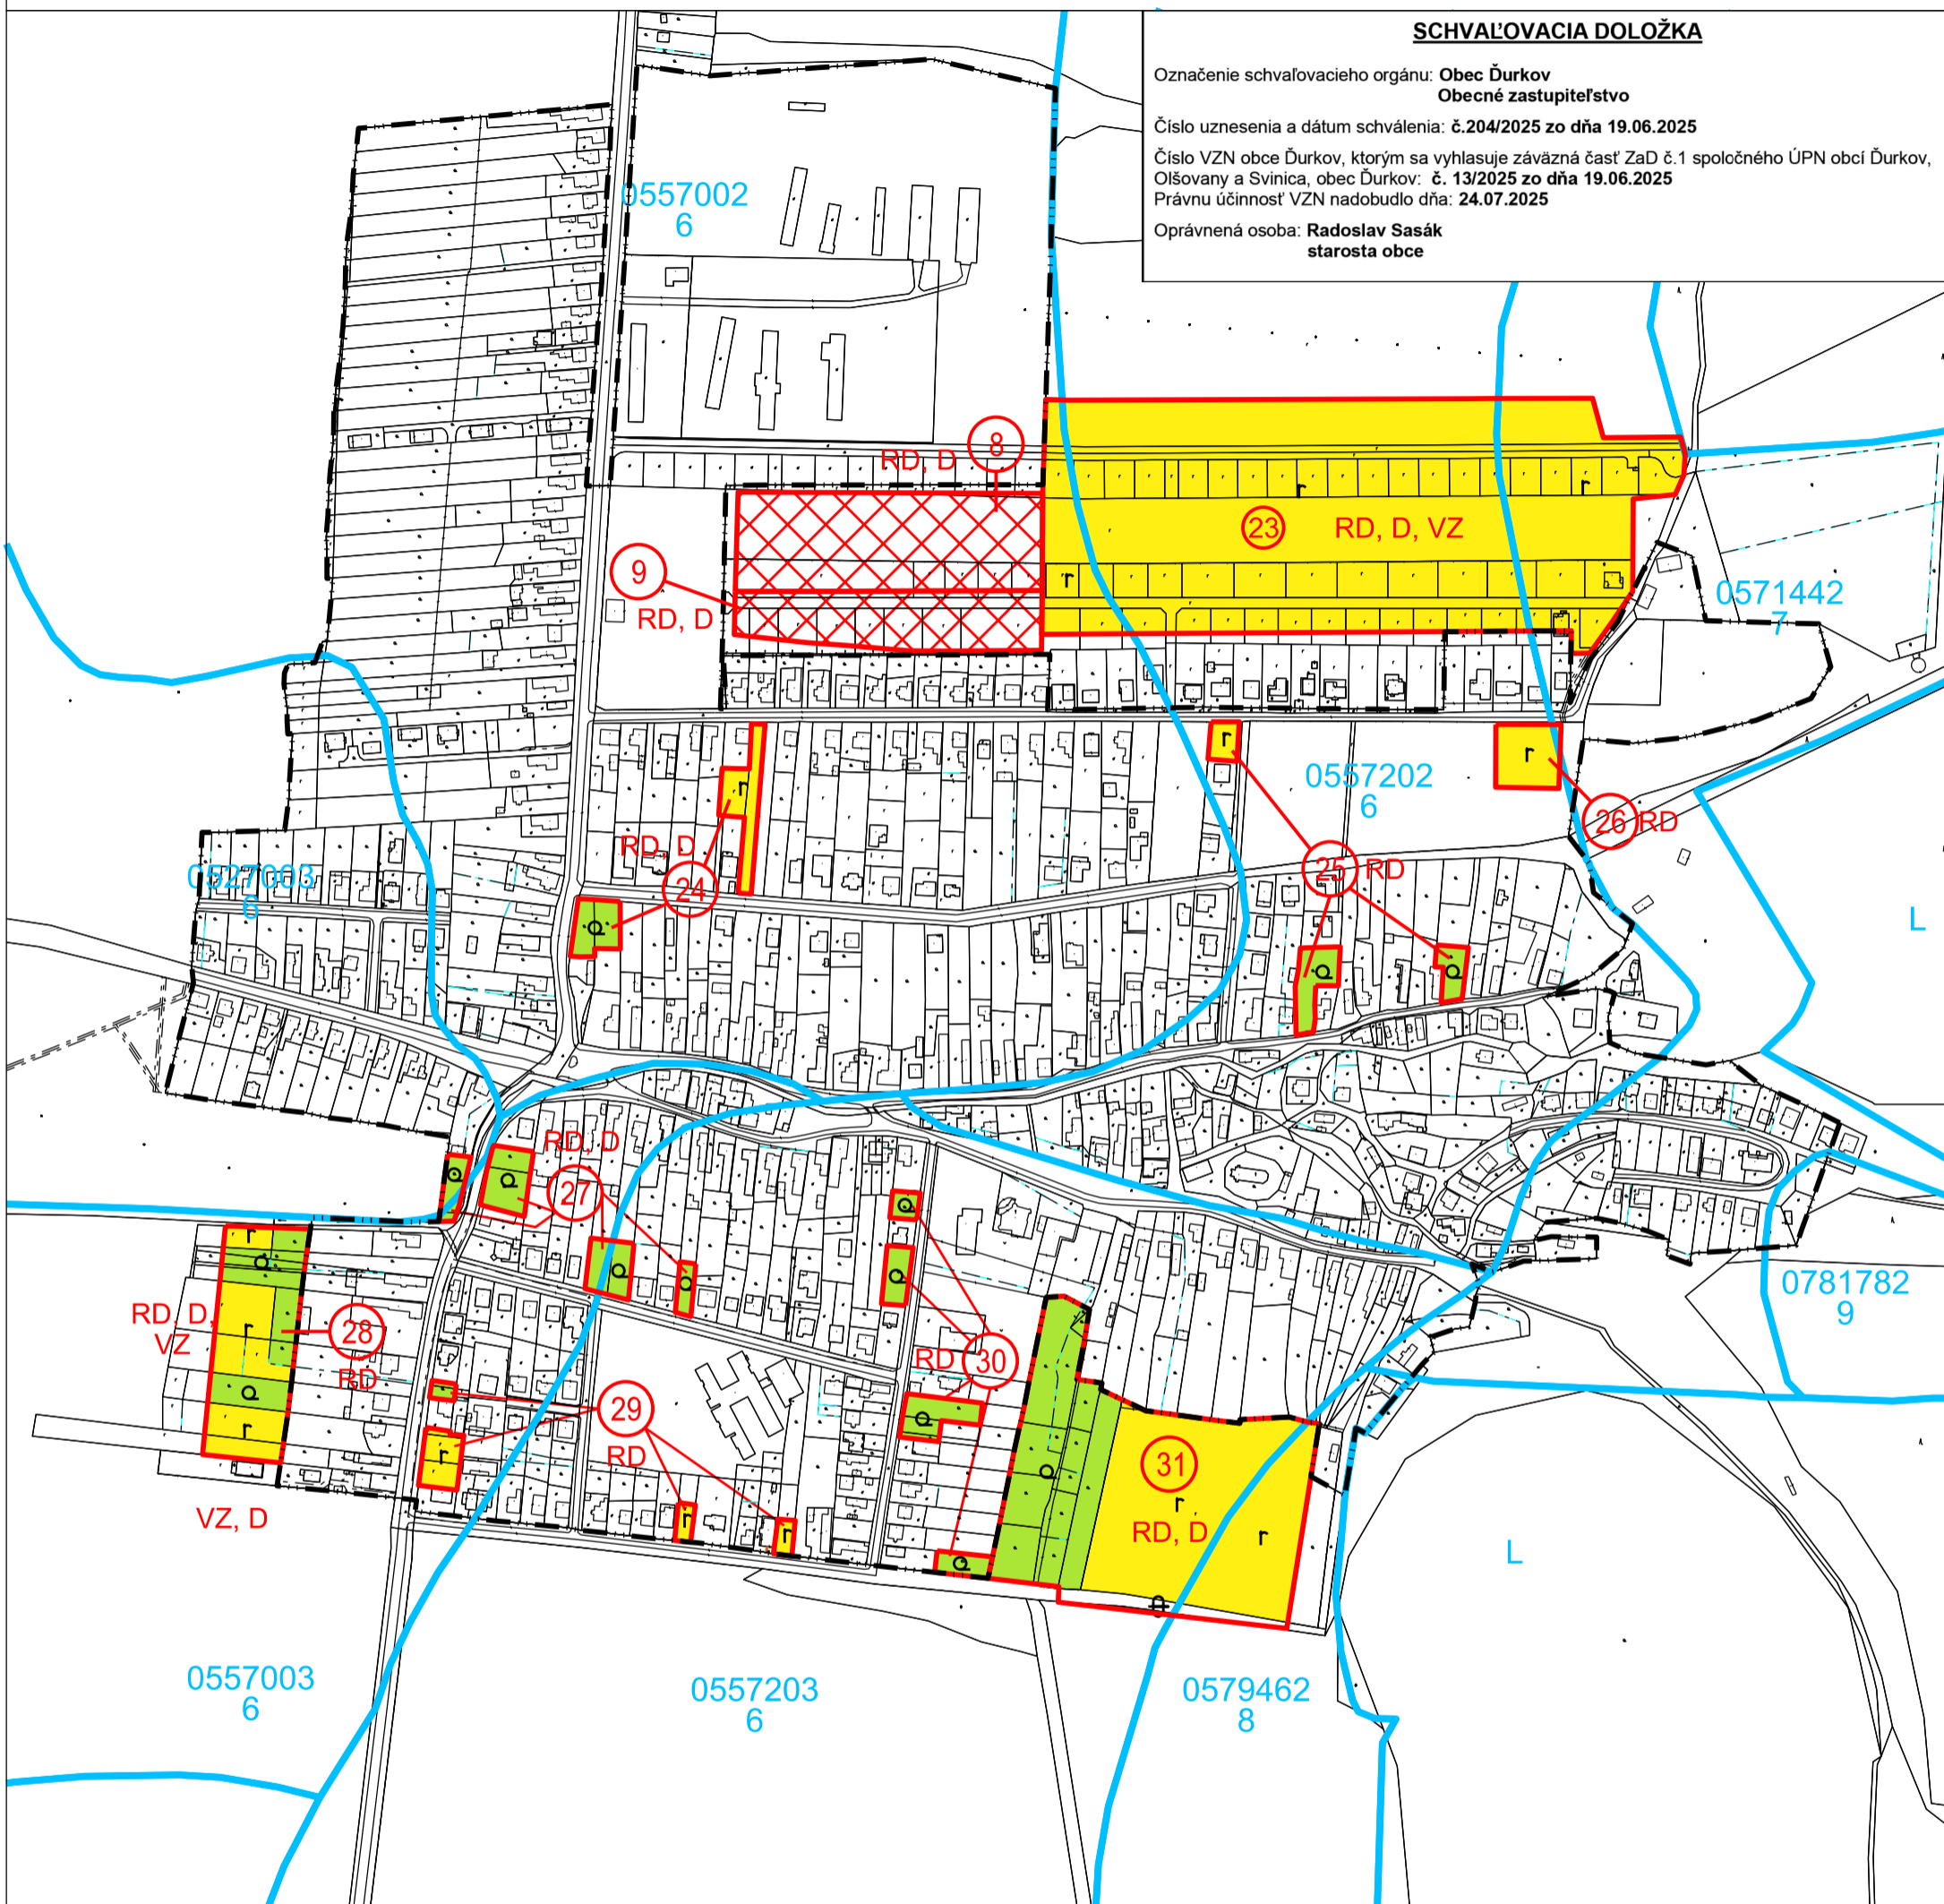

LEGENDA

STAV NÁVRH

HRANICA ZASTAVANÉHO ÚZEMIA K 1.1.1990

HRANICE BPEJ

KÓD BPEJ

SKUPINA BPEJ

LOKALITY PERSPEKTÍVNEHO POUŽITIA PPF

LOKALITA NA KTORÚ BOL UDELENÝ SÚHLAS V ÚPN OBCE ĎURKOV, ZMENA FUNKČNEHO VYUŽITIA ÚZEMIA

PORADOVÉ ČÍSLO LOKALITY

RODINNÉ DOMY

PLOCHY DOPRAVY

VEREJNÁ ZELEŇ

ORNÁ PŮDA

ZÁHRADY, TRVALÉ TRÁVNATÉ PORASTY

NEPŮLNOHOSPODÁRSKA PŮDA

NAJKVALITNEJŠIA PŮDA PODĽA KÓDU BPEJ JE 0527003

Osoba s odbornou spôsobilosťou pre obstarávanie ÚPP a ÚPD Ing. Martin Hudec, registračné číslo 438

| | | |
|---|---|-----------------------------------|
| URBAN studio s.r.o. PROJEKTOVÁ KANCELÁRIA | URBANIZMUS-ÚZEMNÝ PLÁN-EKOLÓGIA-ŽIVOTNÉ PROSTREDIE Košice, Letná ul. č. 45, www.urban.sk, urban@urban.sk | dátum spracovania: 2025 |
| názov dokumentácie: | ÚPN OBCÍ Ďurkov, Oľšovany a Svinica ZMENY A DOPLNKY č. 1 - NÁVRH - ČISTOPIS | |
| názov výkresu: | VYHDNOTENIE DÔSLEDKOV STAVEBNÝCH ZÁMEROV A INÝCH NÁVRHOV NA NEPŮLNOHOSPODÁRSKEJ PŮDE | |
| hlavný riešiteľ: ING. ARCH. D. HUDEC | projektanti: Ing. arch. D. Hudec, Ing. arch. K. Nebehaj, | |
| ARCHIGRAPH STUDIO | grafika: Ing. arch. Kristián Nebehaj ARCHITEKTONICKO-GRAFICKÉ ŠTÚDIO, Letná 45, 041 91 Košice | mierka: 1:5 000 |