


ZMENY A DOLPNKY č. 1

ÚZEMNÝ PLÁN OBCÍ - Ďurkov, Olšovany a Svinica

obec Ďurkov

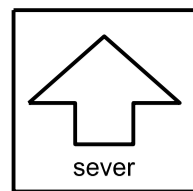

NÁVRH - ČISTOPIS M 1 : 5 000


SCHVAĽOVACIA DOLOŽKA

Označenie schvaľovacieho orgánu: **Obec Ďurkov**
Obecné zastupiteľstvo

Číslo uznesenia a dátum schválenia: **č. 204/2025 zo dňa 19.06.2025**

Číslo VZN obce Ďurkov, ktorým sa vyhlasuje záväzná časť ZaD č.1 spoločného ÚPN obcí Ďurkov, Olšovany a Svinica, obec Ďurkov: **č. 13/2025 zo dňa 19.06.2025**
Právnu účinnosť VZN nadobudlo dňa: **24.07.2025**

Oprávnená osoba: **Radoslav Sasák**
starosta obce

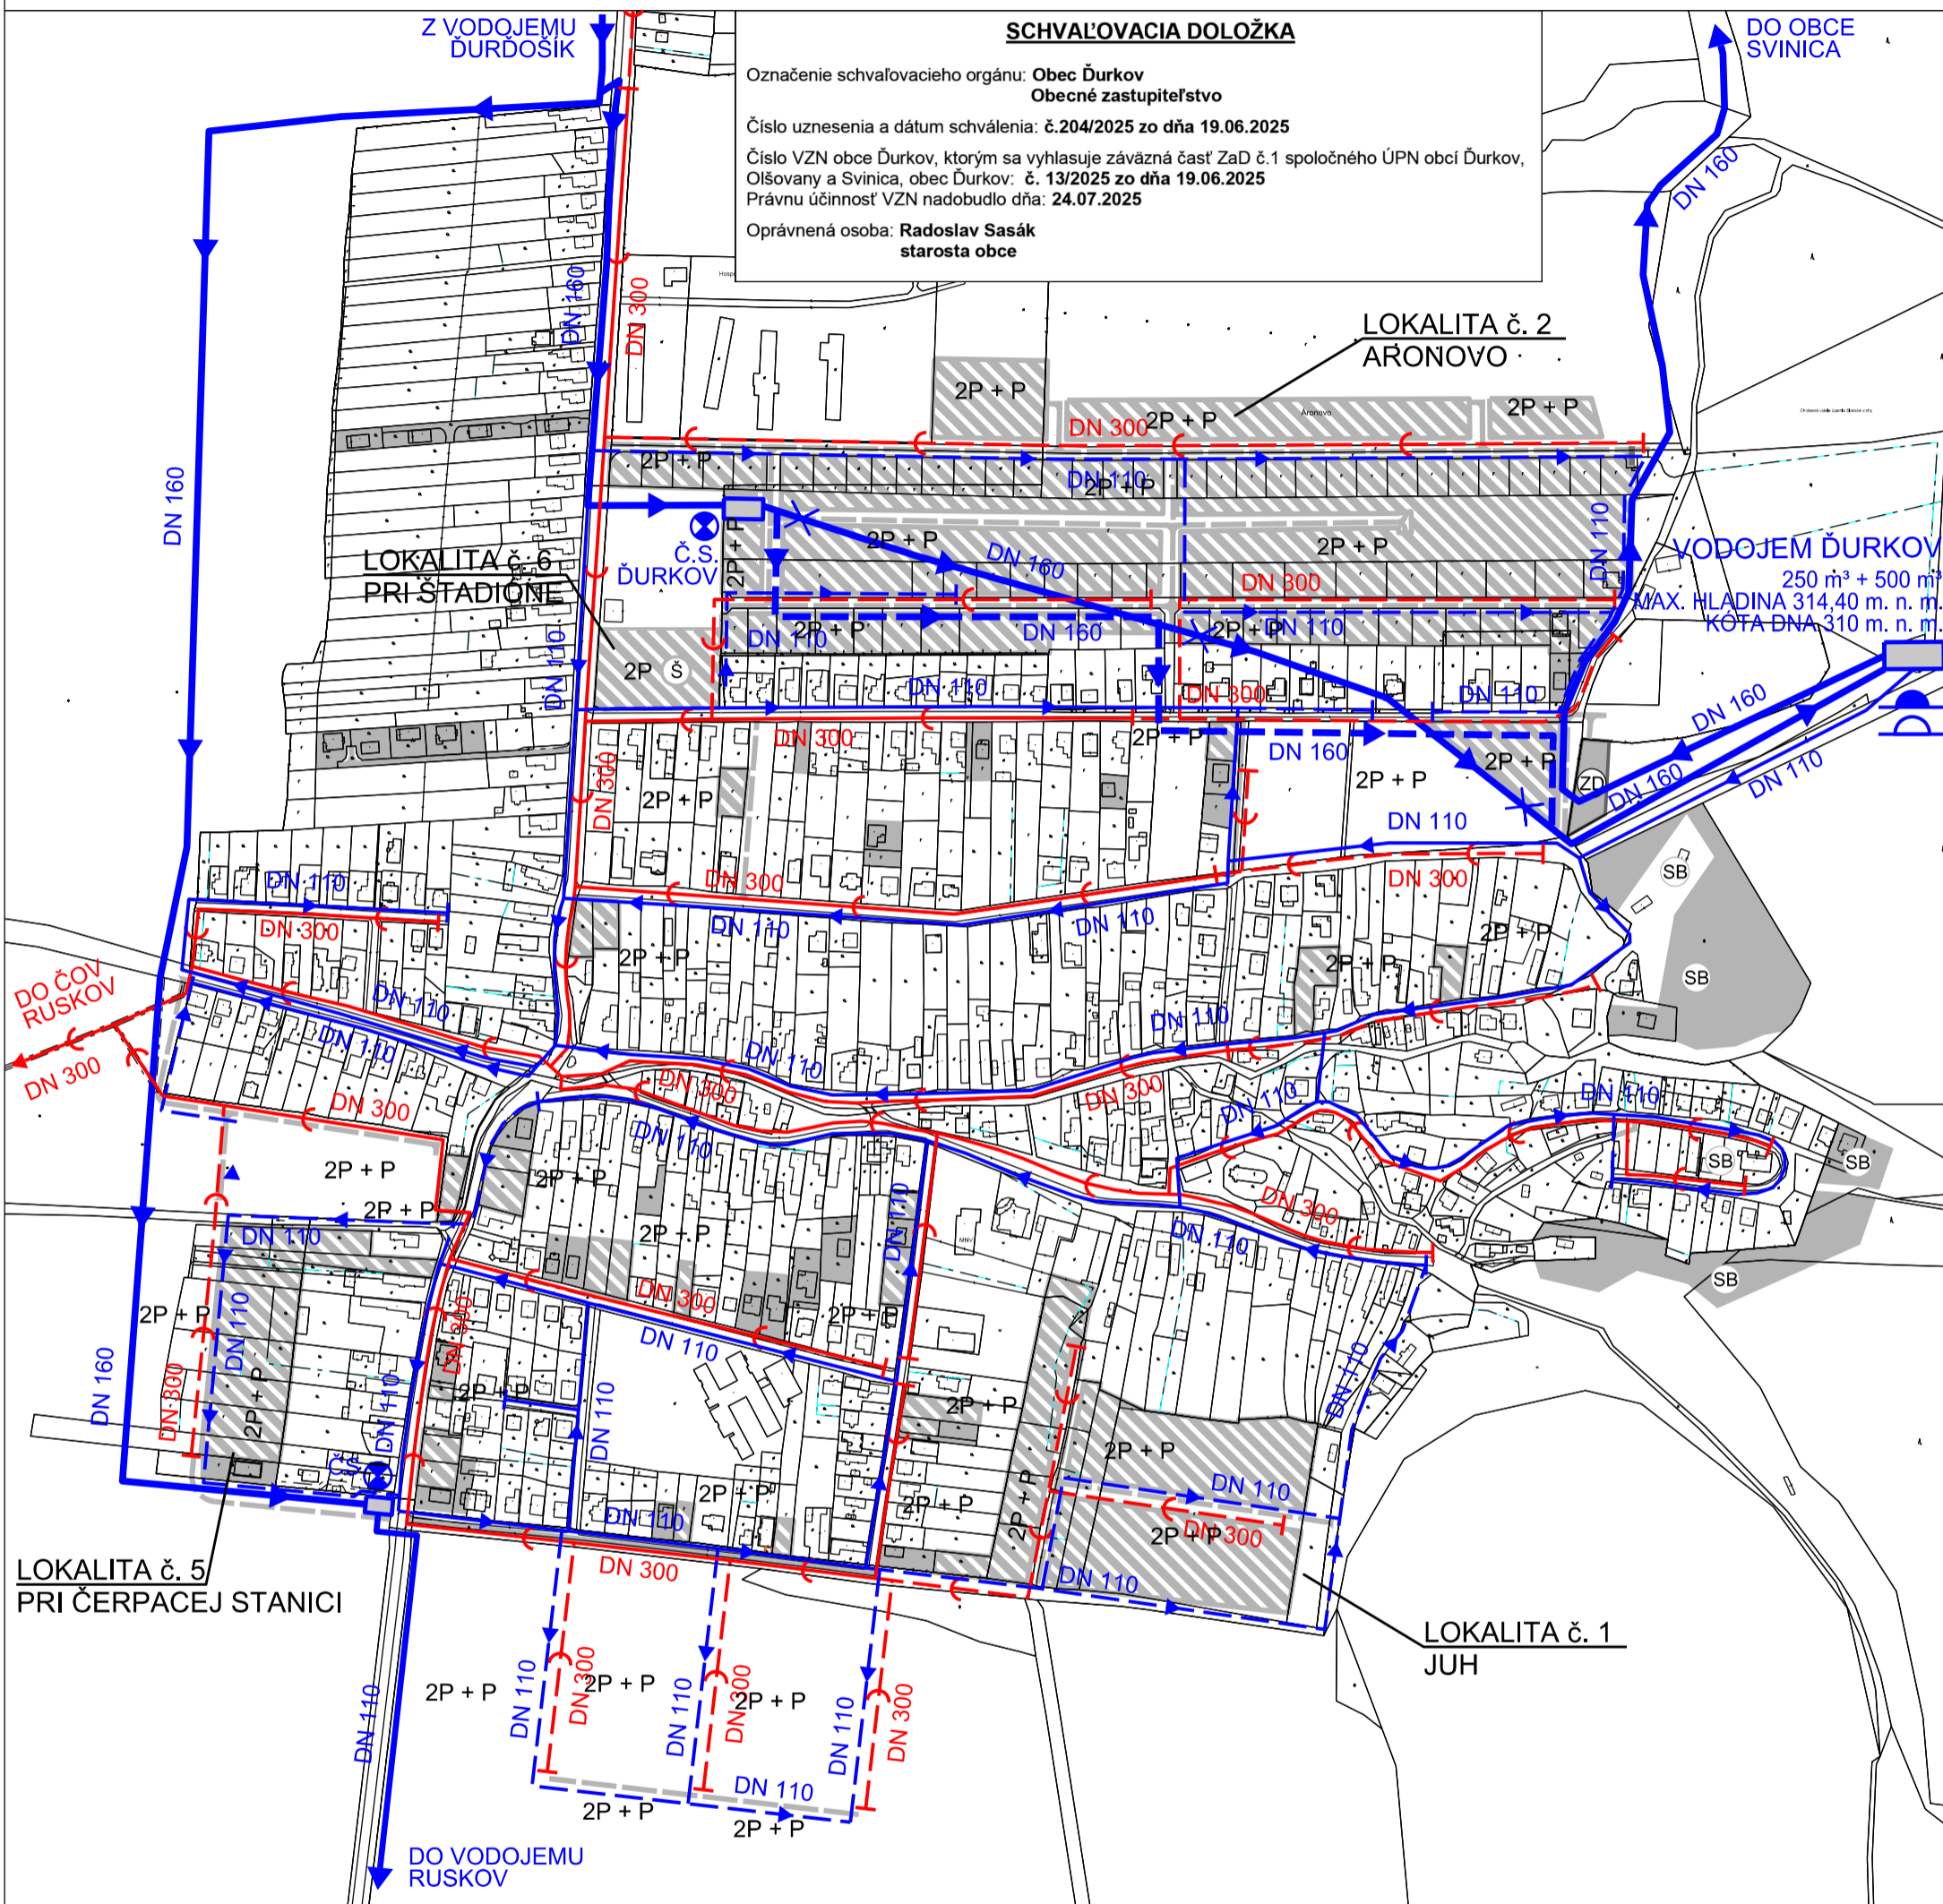

LEGENDA

STAV	NÁVRH	
		SPLAŠKOVÁ KANALIZÁCIA
		PRÍVODNÉ VODOVODNÉ POTRUBIE
		VODOVODNÁ SIEŤ
		ČERPACIA STANICA VODY
		VODOJEM
		VODOVODNÉ POTRUBIE NA ZRUŠENIE

Osoba s odbornou spôsobilosťou pre obstarávanie ÚPP a ÚPD Ing. Martin Hudec, registračné číslo 438

URBAN studio s.r.o. PROJEKTOVÁ KANCELÁRIA	URBANIZMUS-ÚZEMNÝ PLÁN-EKOLÓGIA-ŽIVOTNÉ PROSTREDIE Košice, Letná ul. č. 45, www.urban.sk, urban@urban.sk	dátum spracovania: 2025
názov dokumentácie:	ÚPN obcí Ďurkov, Olšovany a Svinica ZMENY A DOPLNKY č. 1 obce Ďurkov - NÁVRH - ČISTOPIS	
názov výkresu:	VODNÉ HOSPODÁRSTVO	
hlavný riešiteľ: ING. ARCH. D. HUDEC	projektanti: Ing. D. Drotárová, Ing. Szabó	
ARCHIGRAPH STUDIO	grafika: Ing. arch. Kristián Nebehaj ARCHITEKTONICKO-GRAFICKÉ ŠTÚDIO, Letná 45, 041 91 Košice	
		mierka: 1:5 000